



Blattübersicht

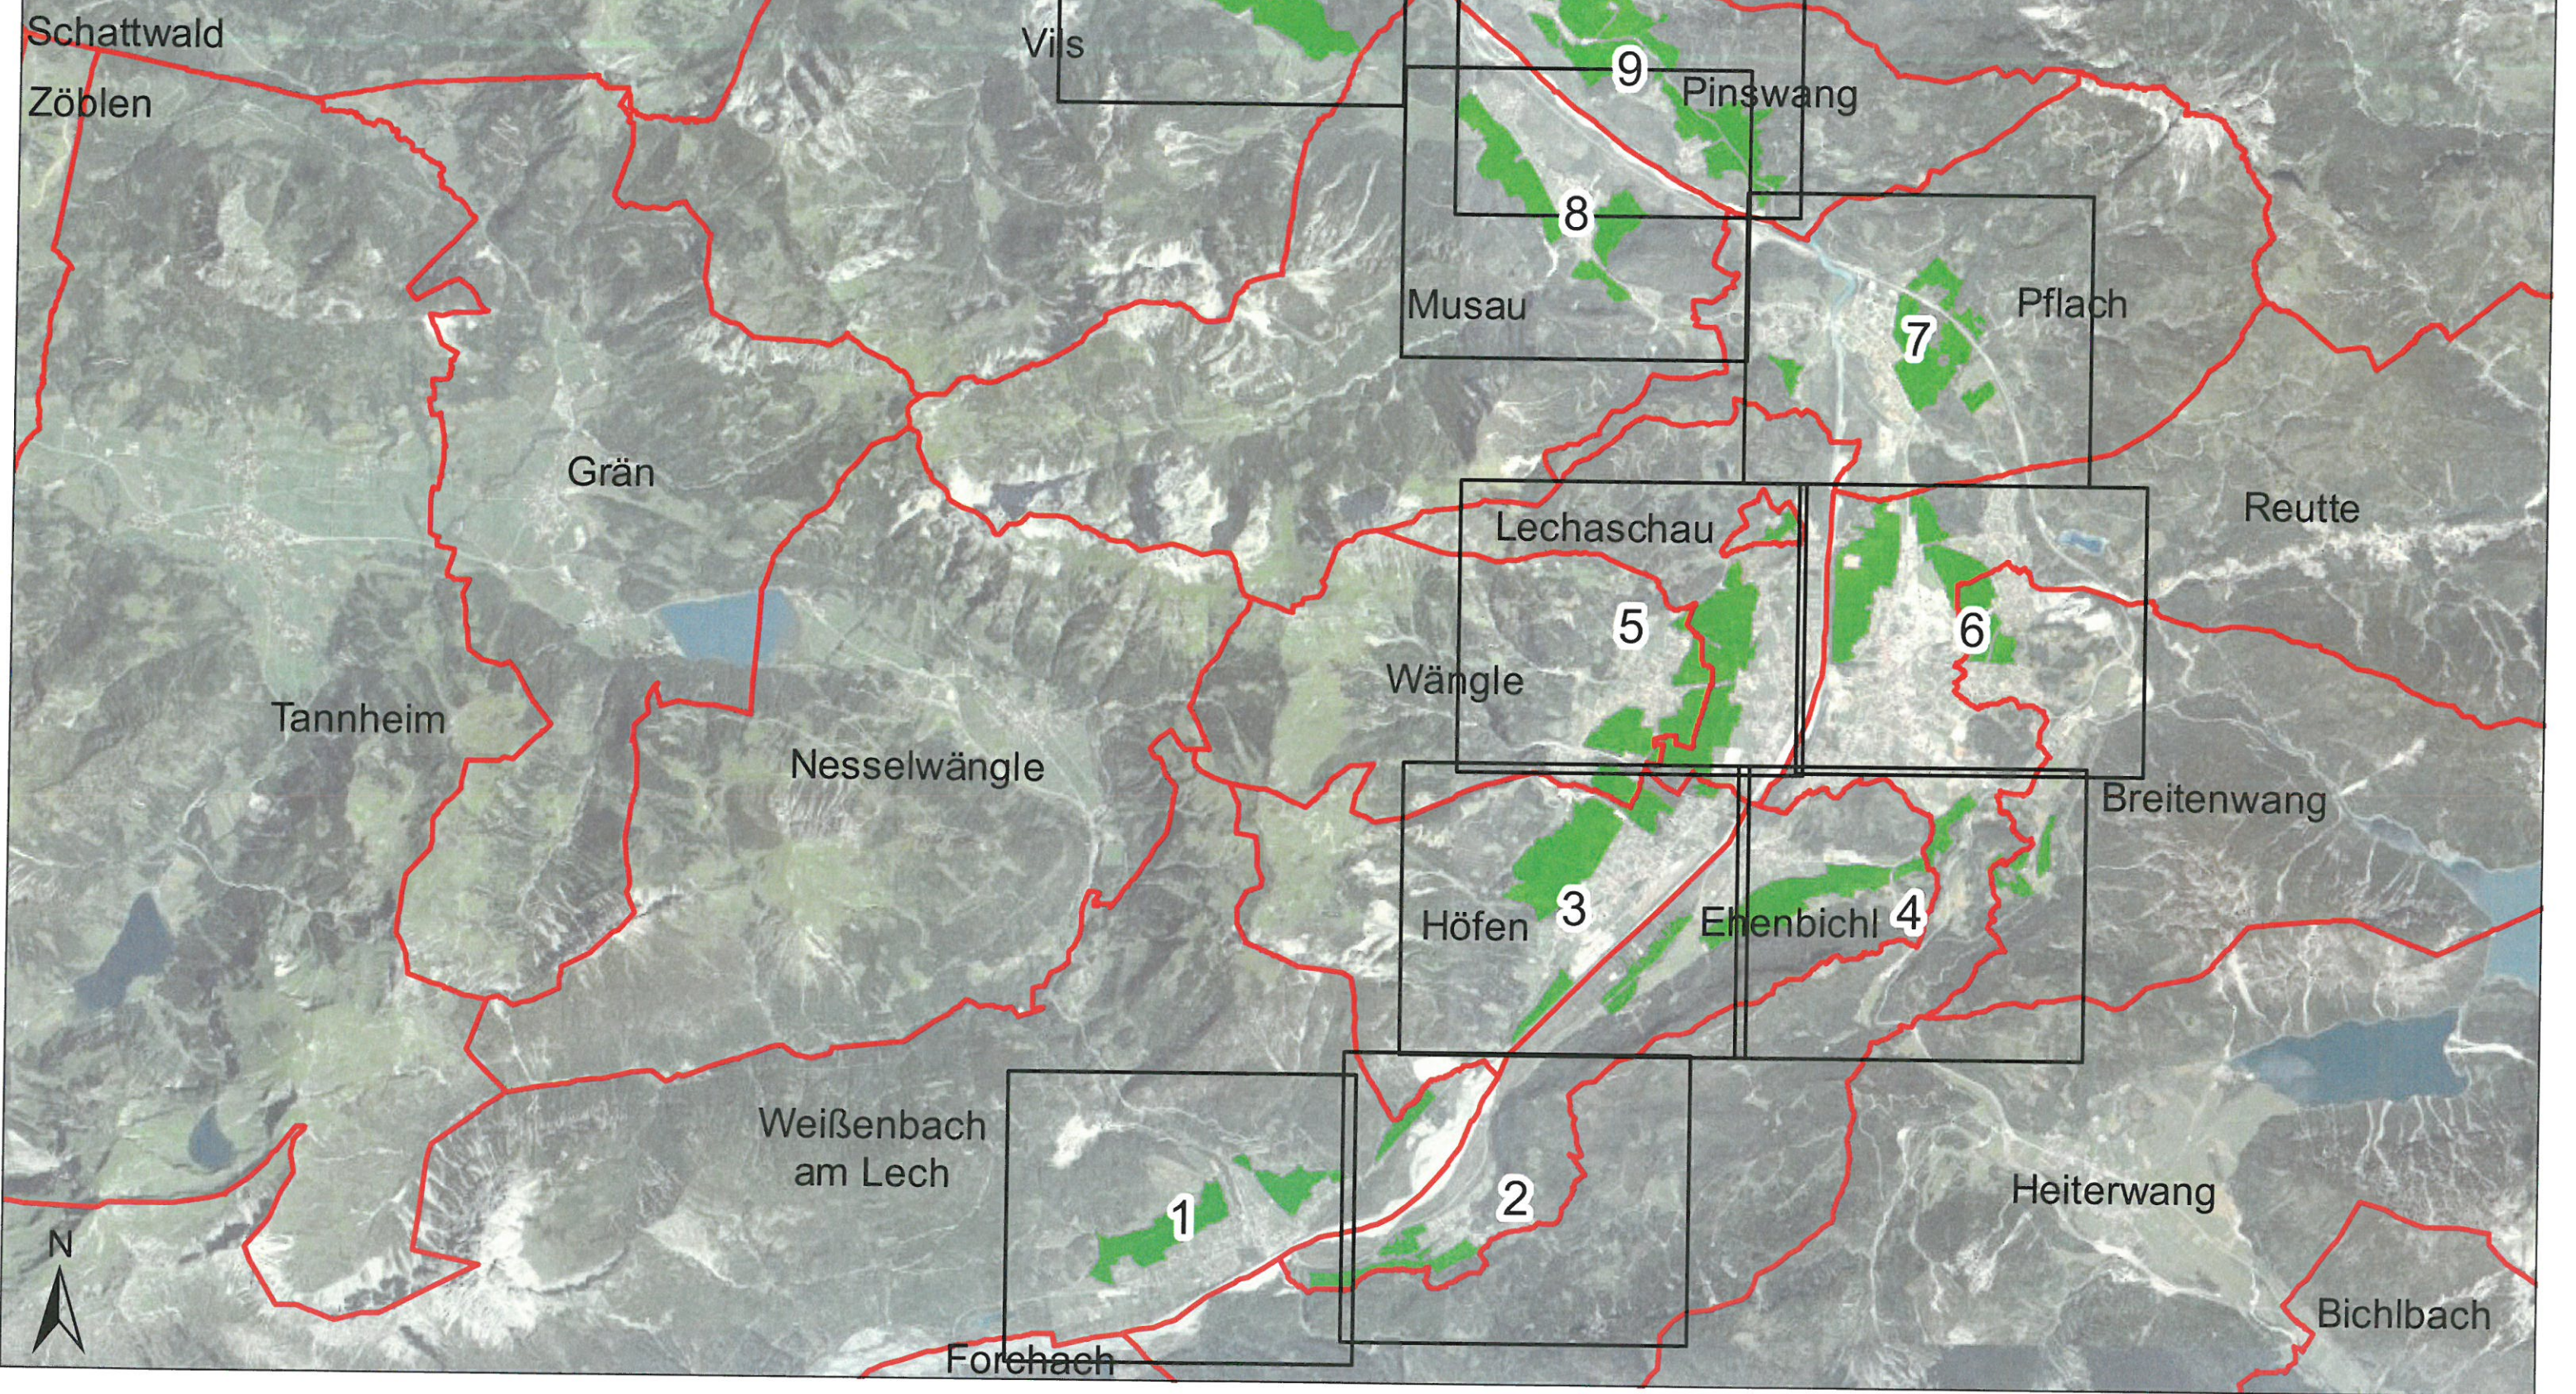

Path: T:\projekte\2015\ez15_09_Reutteulung\ebung\213_013_Reutteulung\ebung_Anlage1.mxd

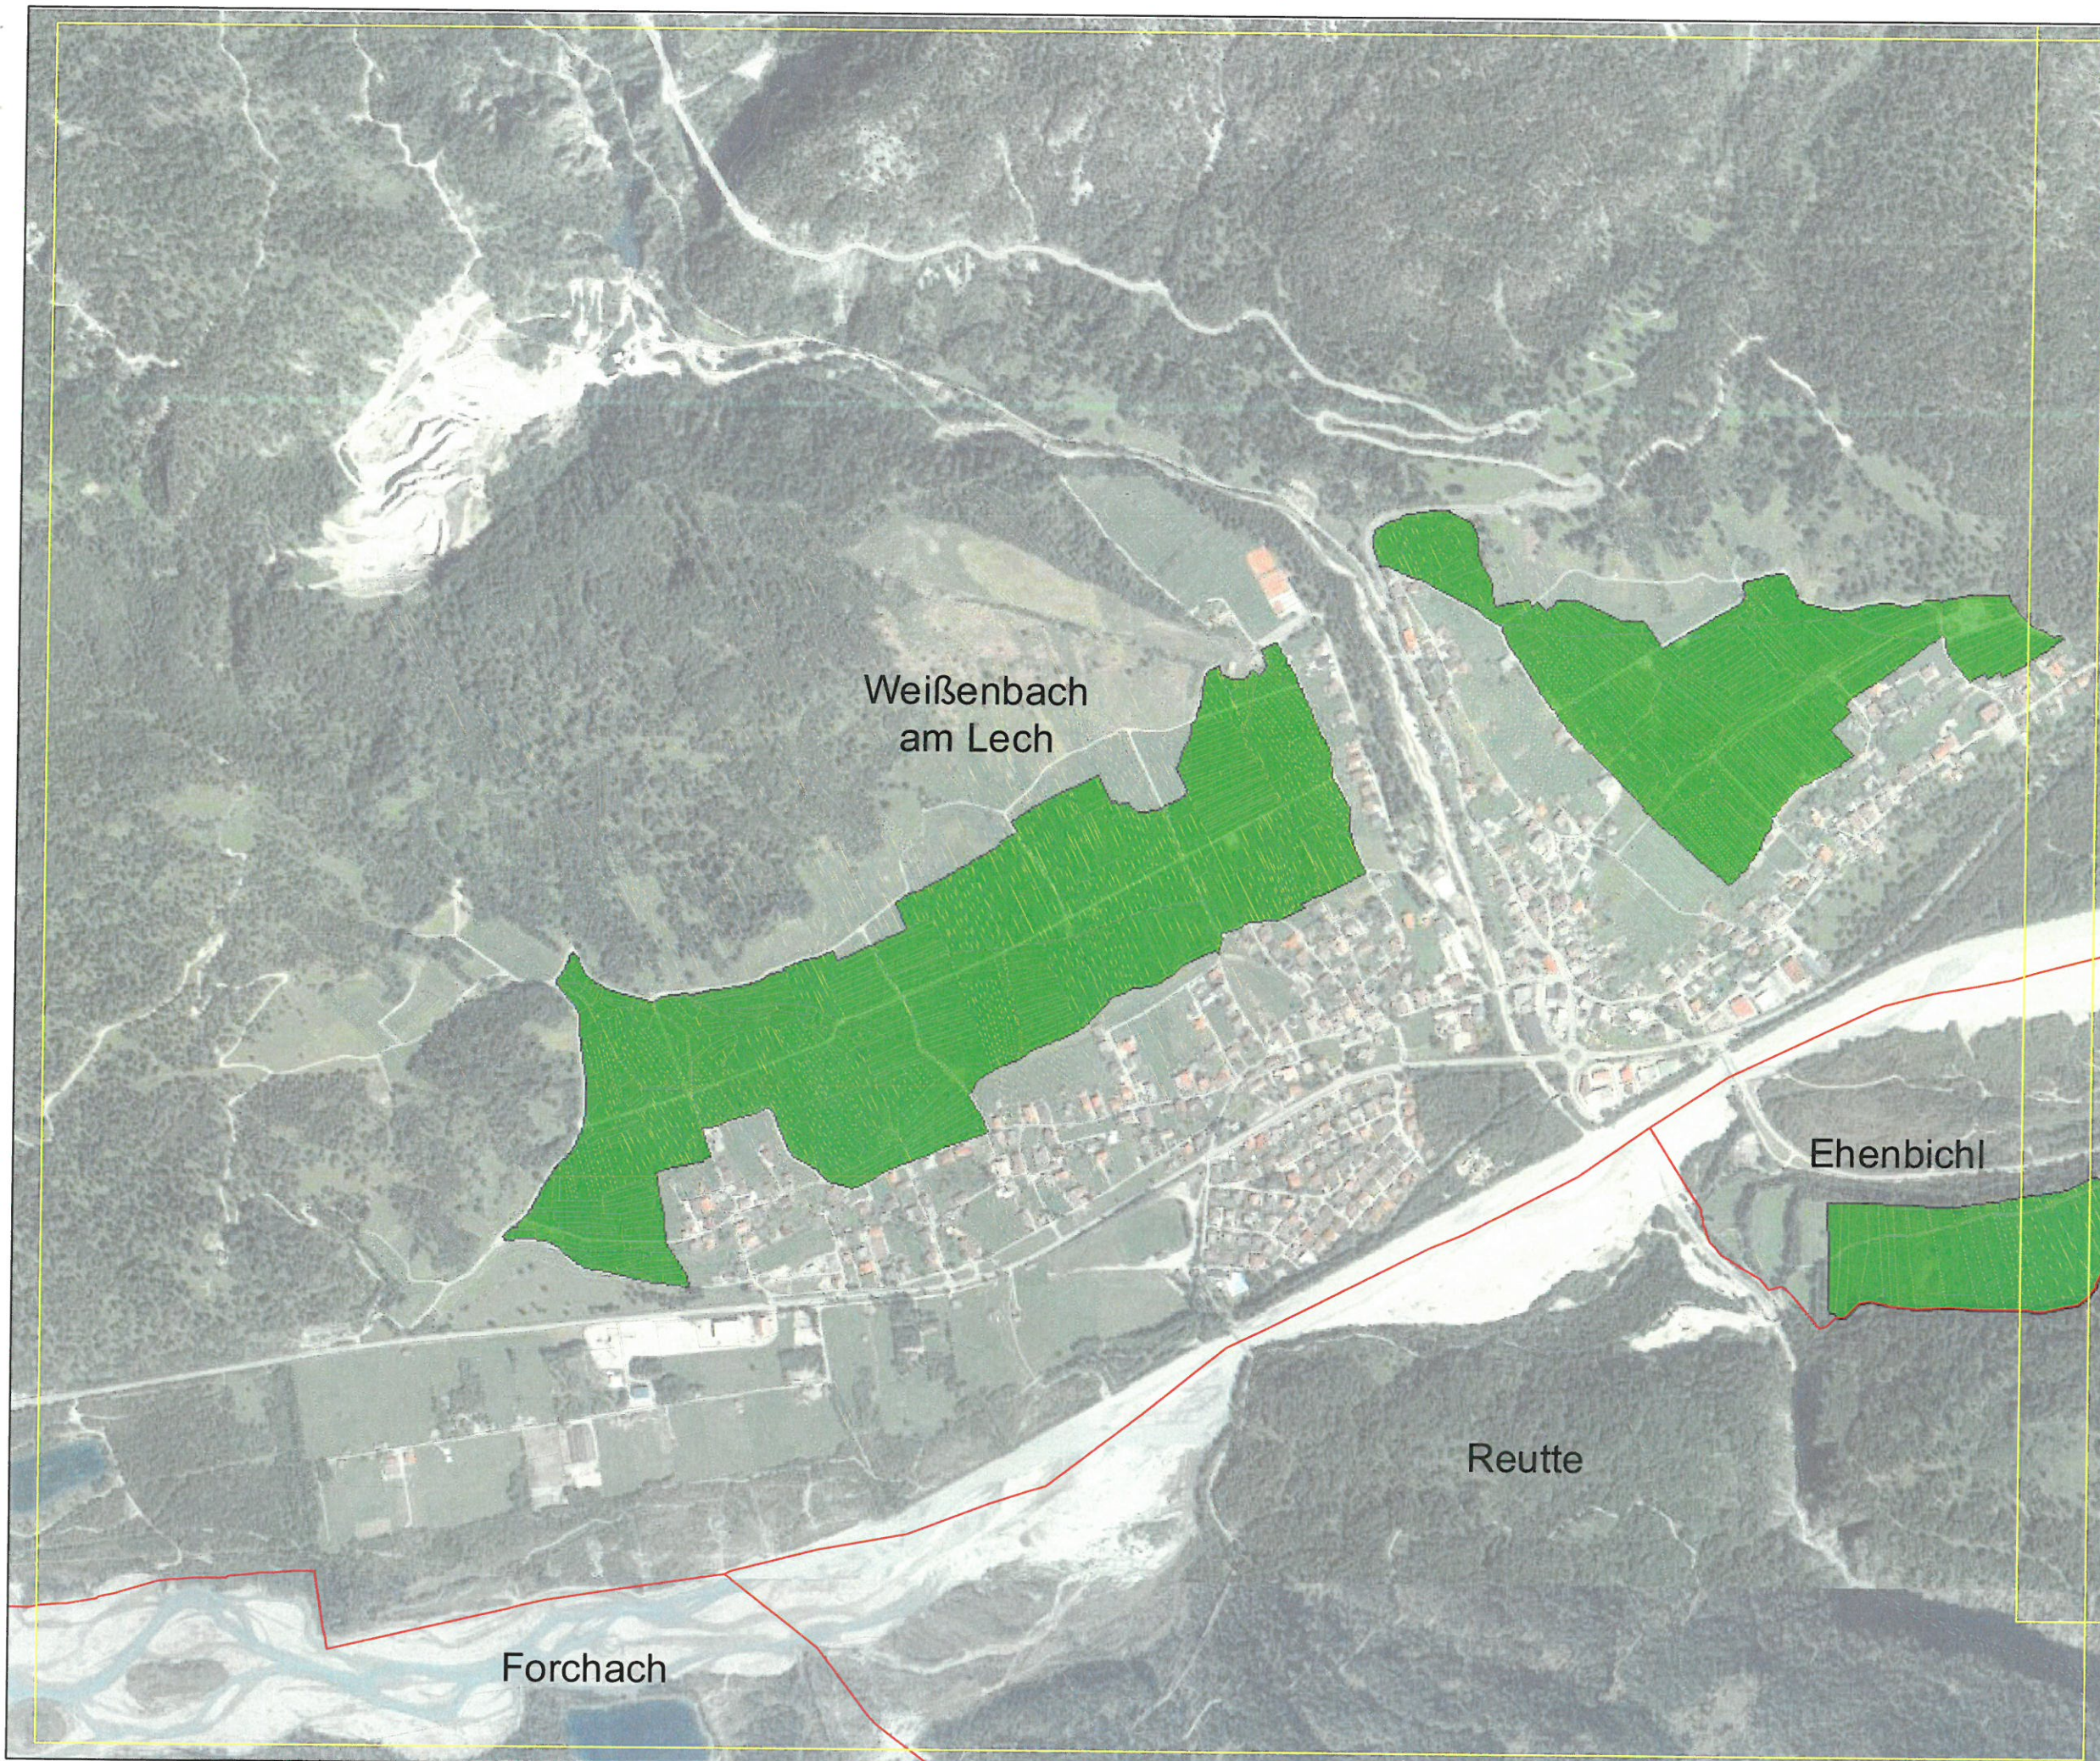

- Landwirtschaftliche Vorsorgeflächen
- Digitale Katastralmappe
- Gemeindegrenzen


0 50 100 200 300 400 m
1:10.000




Orthofoto: Land Tirol, Stand 2010;
DKM: BEV Wien, Stand: 01.10.2014

tiris
www.tirol.gv.at/tiris



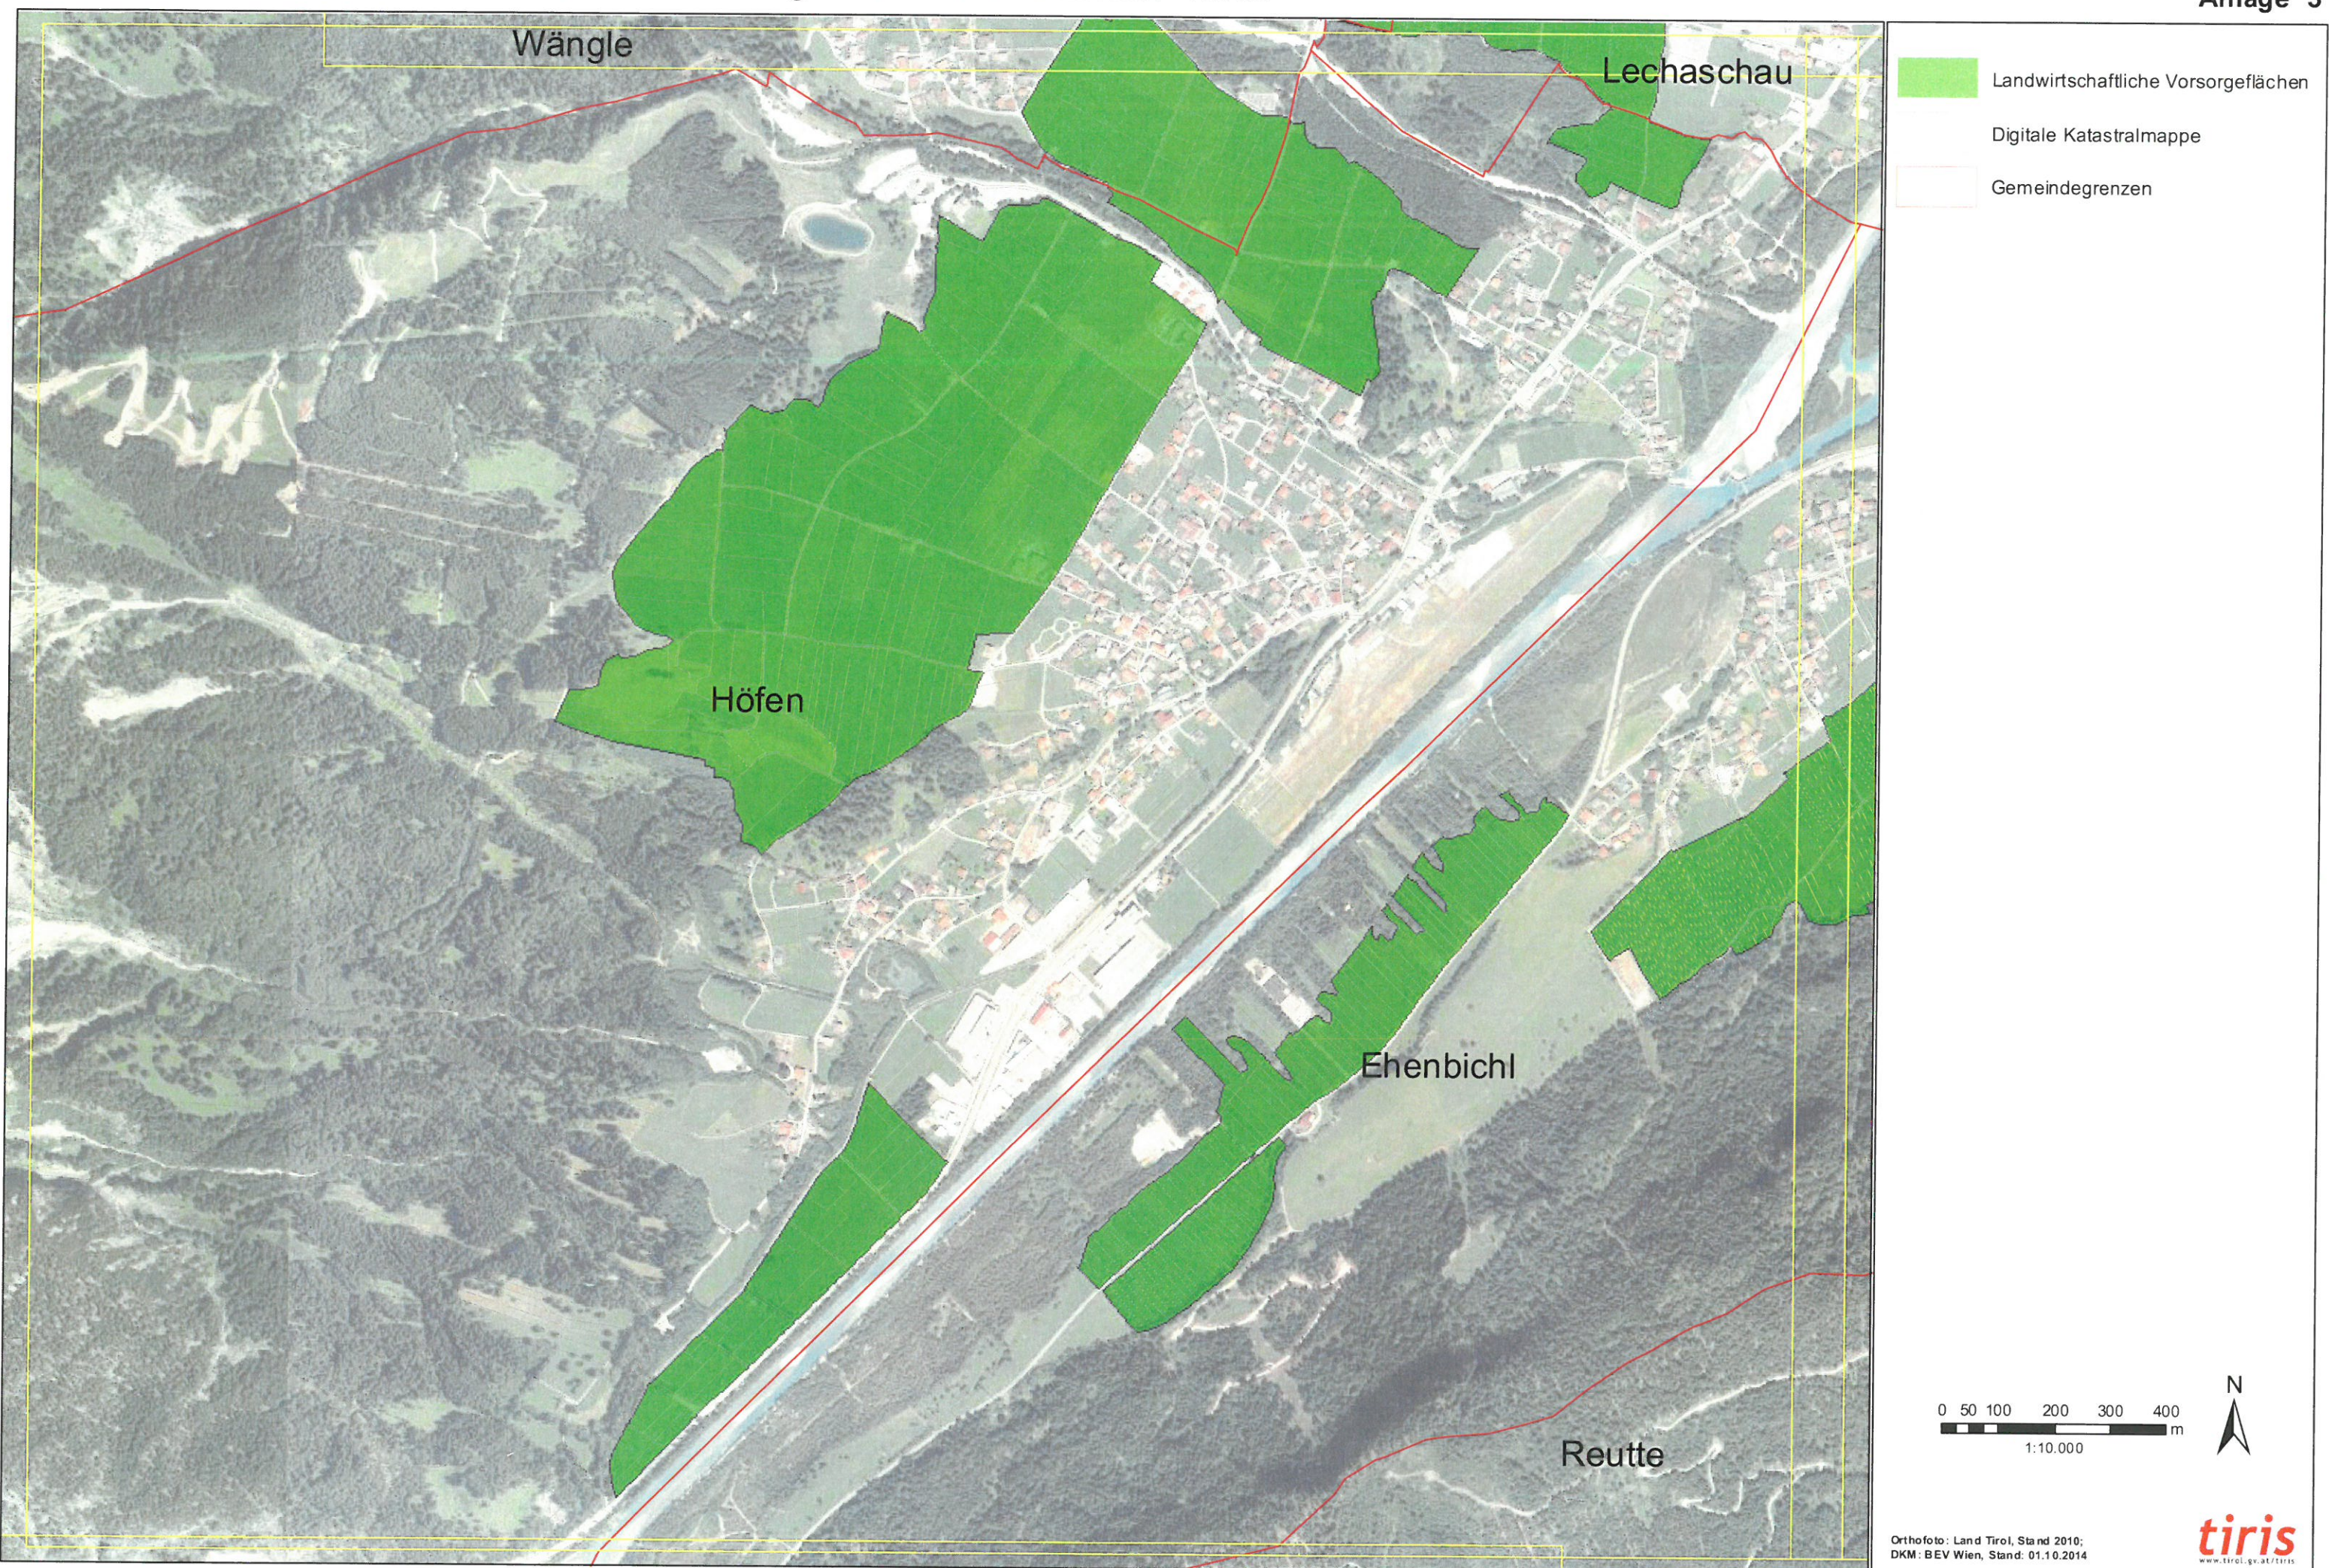

Path: T:\projekte\2015\ez15-09_Reutte\Umgabung_Anlage1.mxd

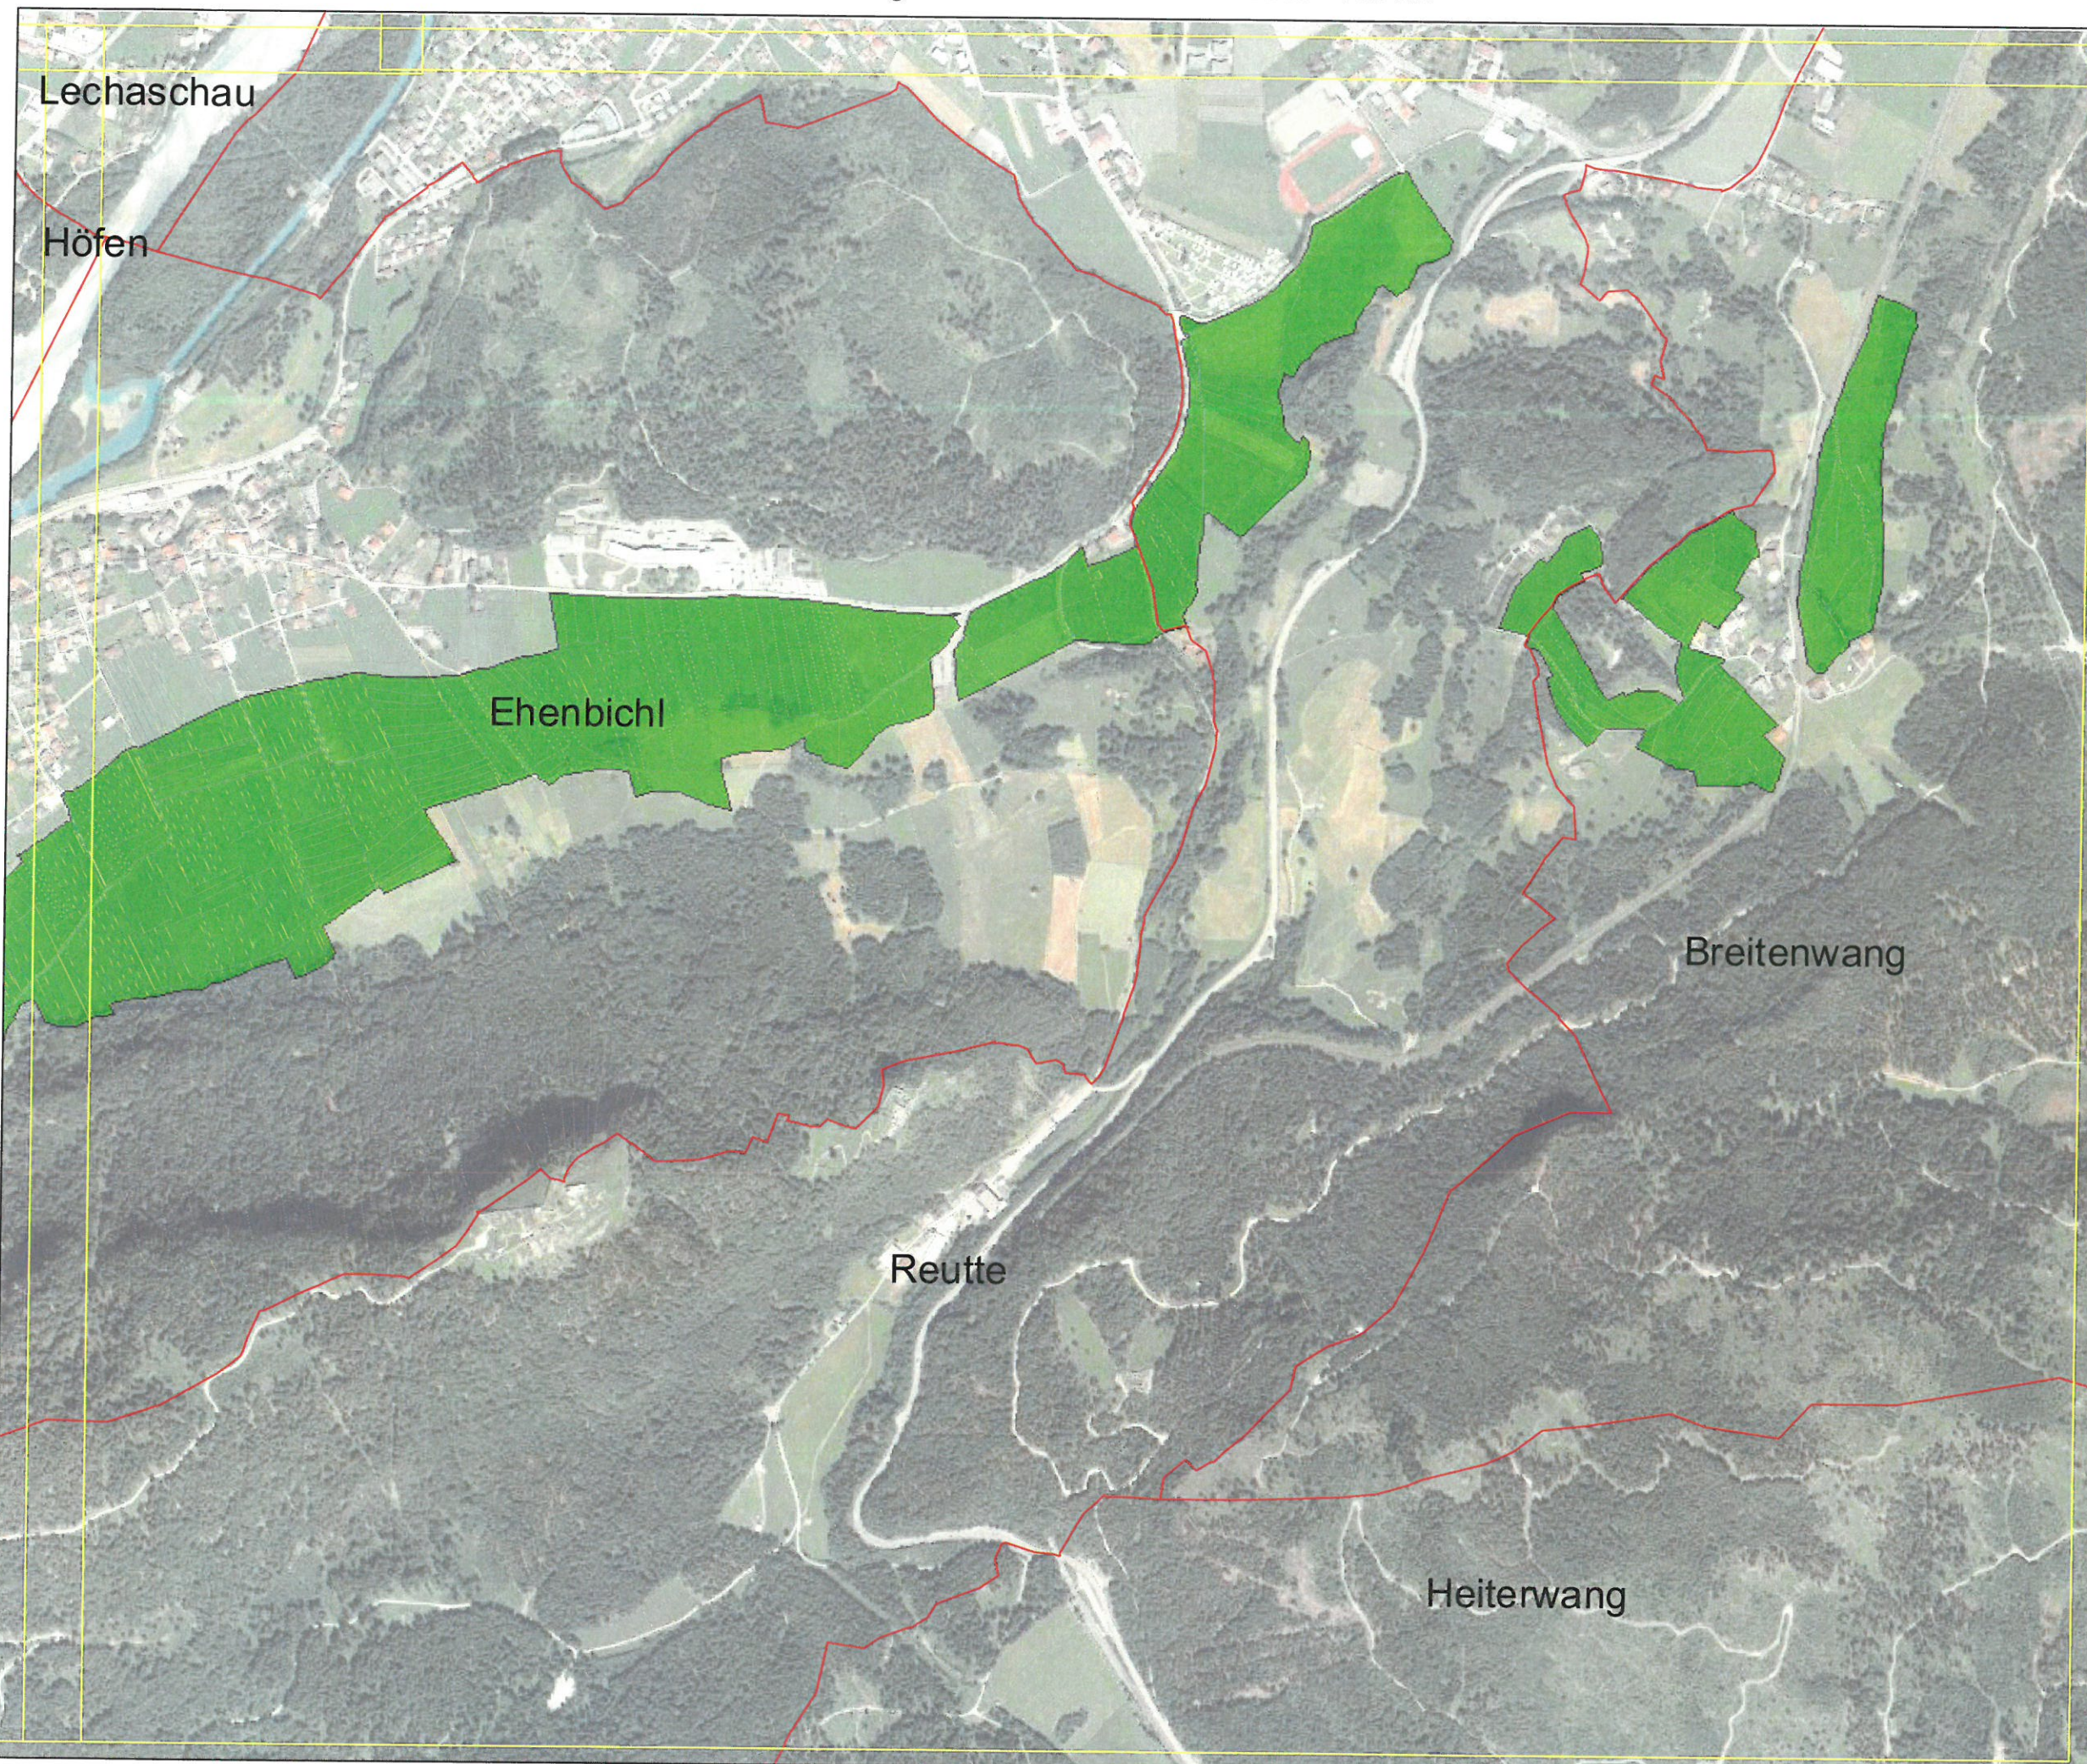

- Landwirtschaftliche Vorsorgeflächen
- Digitale Katastralmappe
- Gemeindegrenzen


0 50 100 200 300 400 m
1:10.000



Orthofoto: Land Tirol, Stand 2010;
DKM: BEV Wien, Stand: 01.10.2014

tiris
www.tirol.gv.at/tiris

Path: T:\projekte\2015\ez15-09_Reutte\Umgabung_e21_3_013_Reutte\Umgabung_Anlage1.mxd

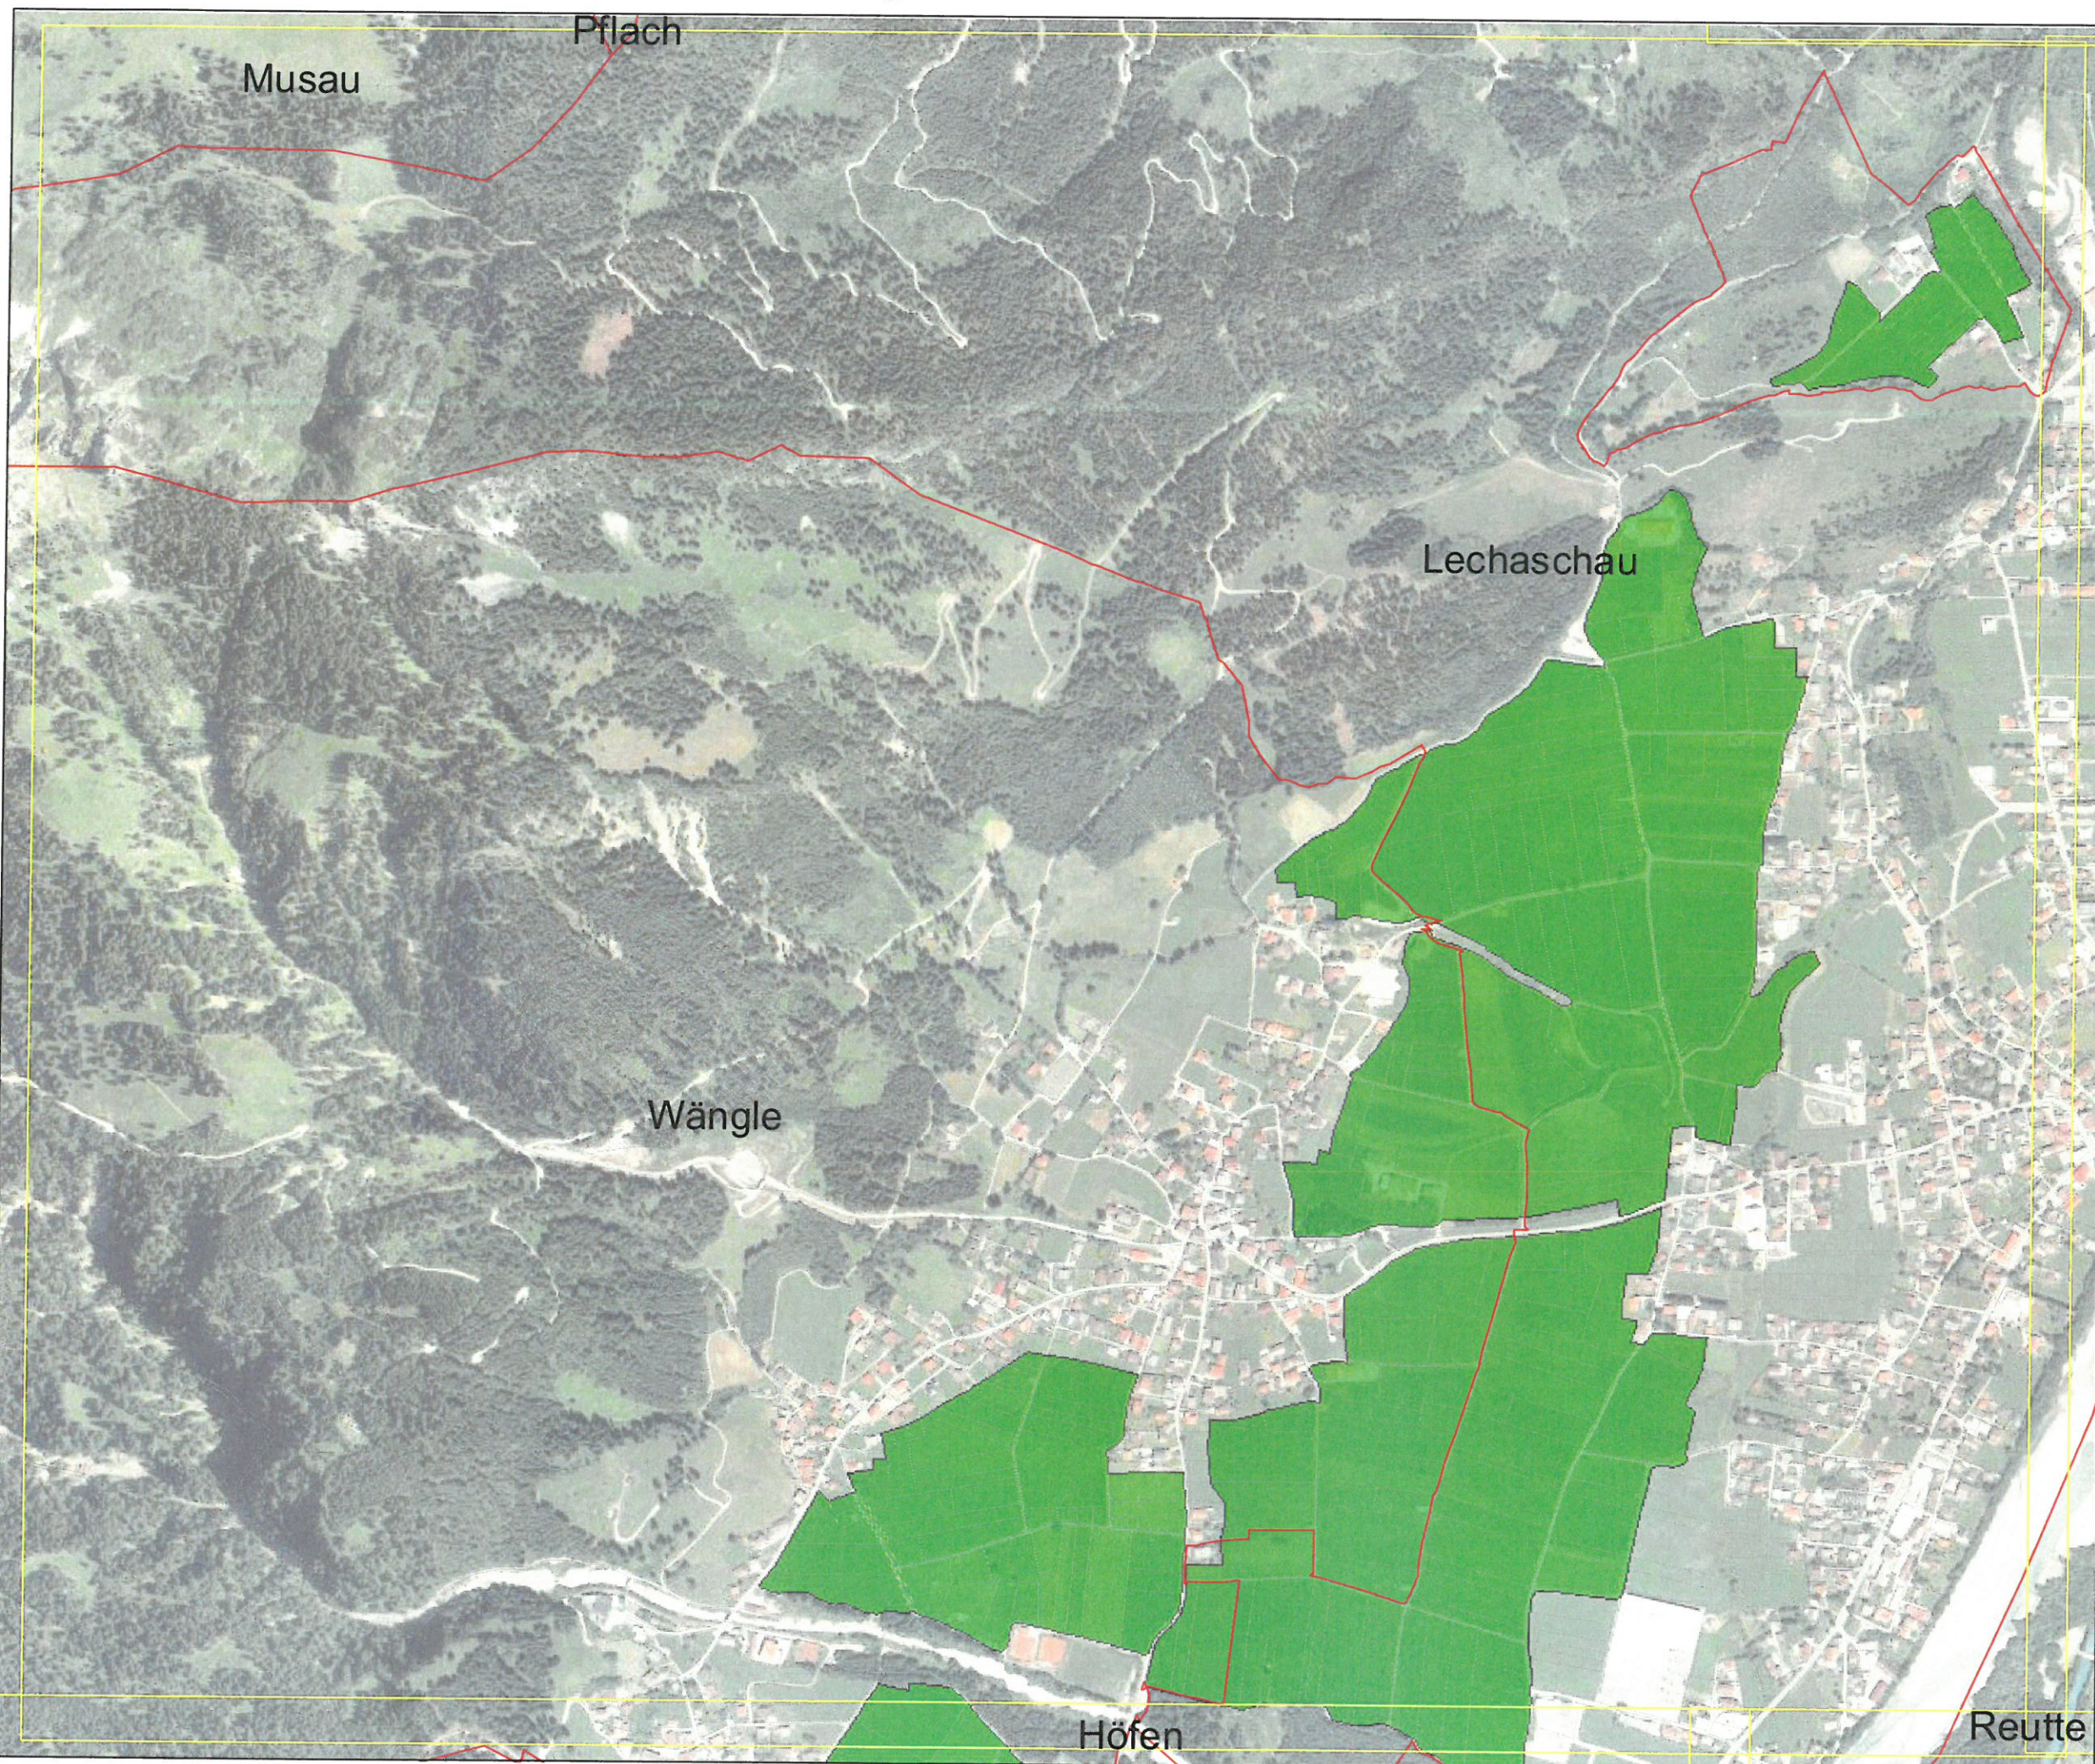


- Landwirtschaftliche Vorsorgeflächen
- Digitale Katastralmappe
- Gemeindegrenzen

0 50 100 200 300 400 m
1:10.000



Orthofoto: Land Tirol, Stand 2010;
DKM: BEV Wien, Stand: 01.10.2014

tiris
www.tirol.gv.at/tiris

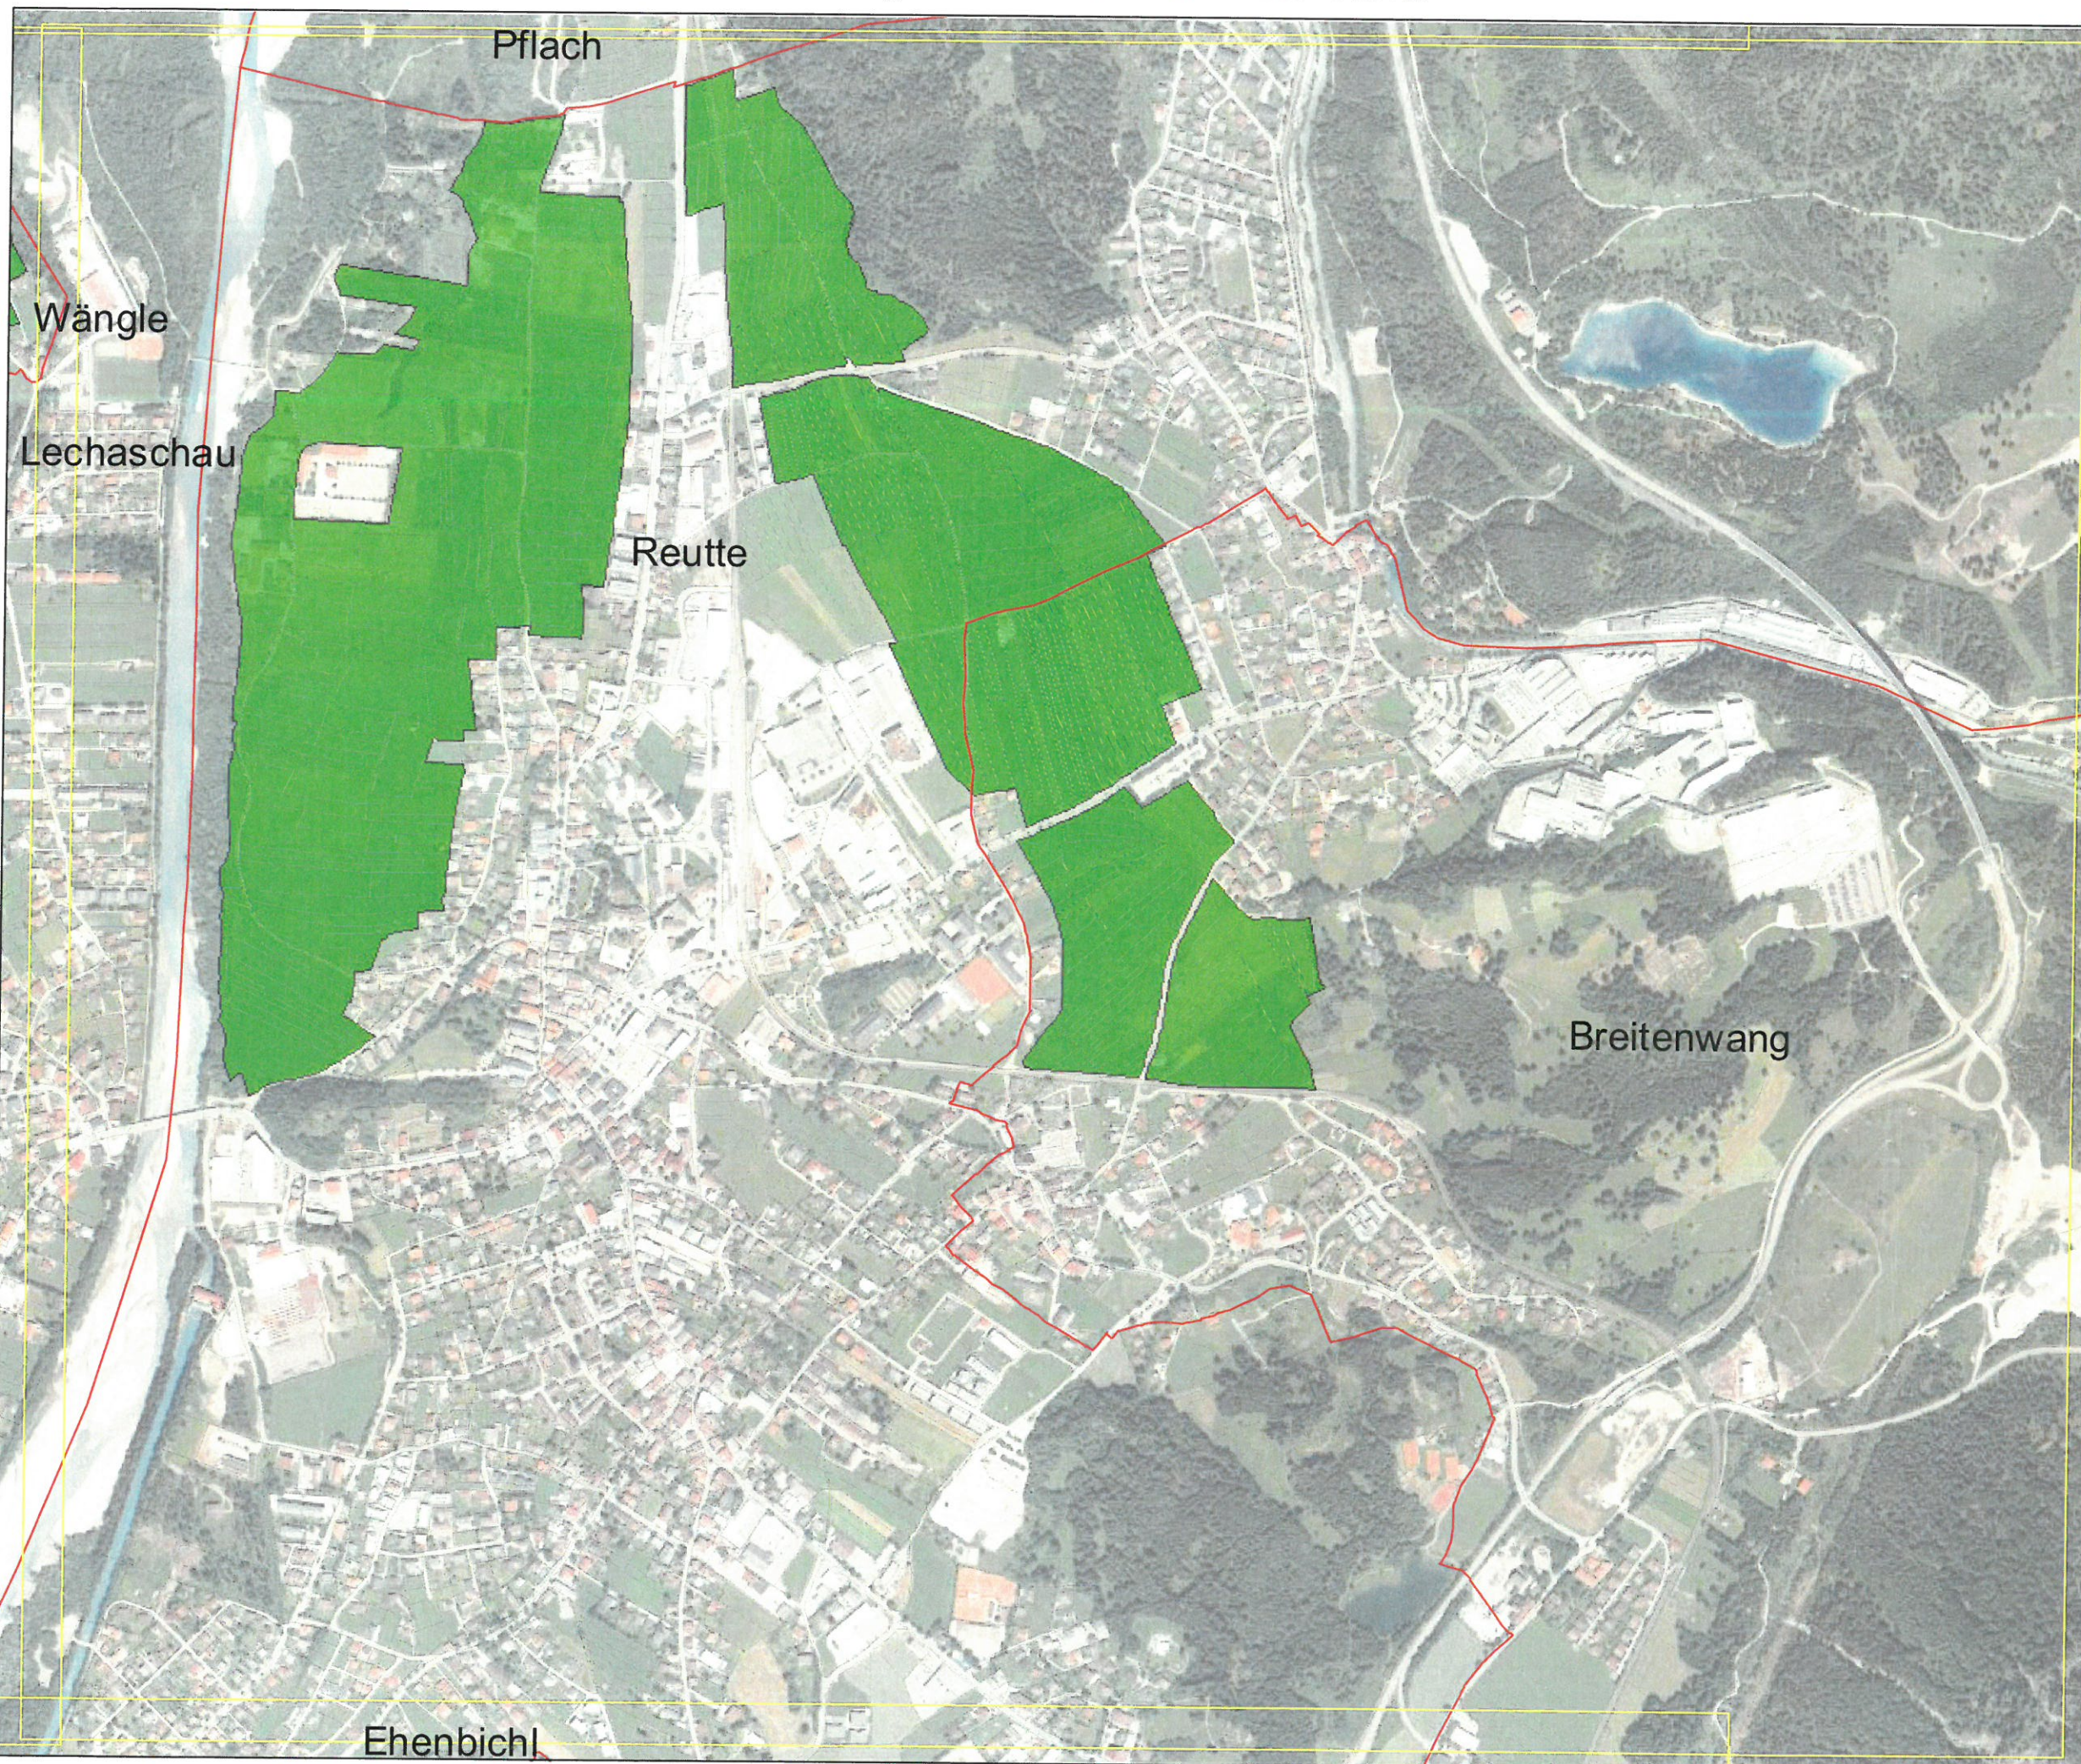

- Landwirtschaftliche Vorsorgeflächen
- Digitale Katastralmappe
- Gemeindegrenzen


0 50 100 200 300 400 m
1:10.000




Orthofoto: Land Tirol, Stand 2010;
DKM: BEV Wien, Stand: 01.10.2014

tiris
www.tirol.gv.at/tiris

Path: T:\projekte\2015\ez15-09_Reutte\Umgabung_Anlage1.mxd

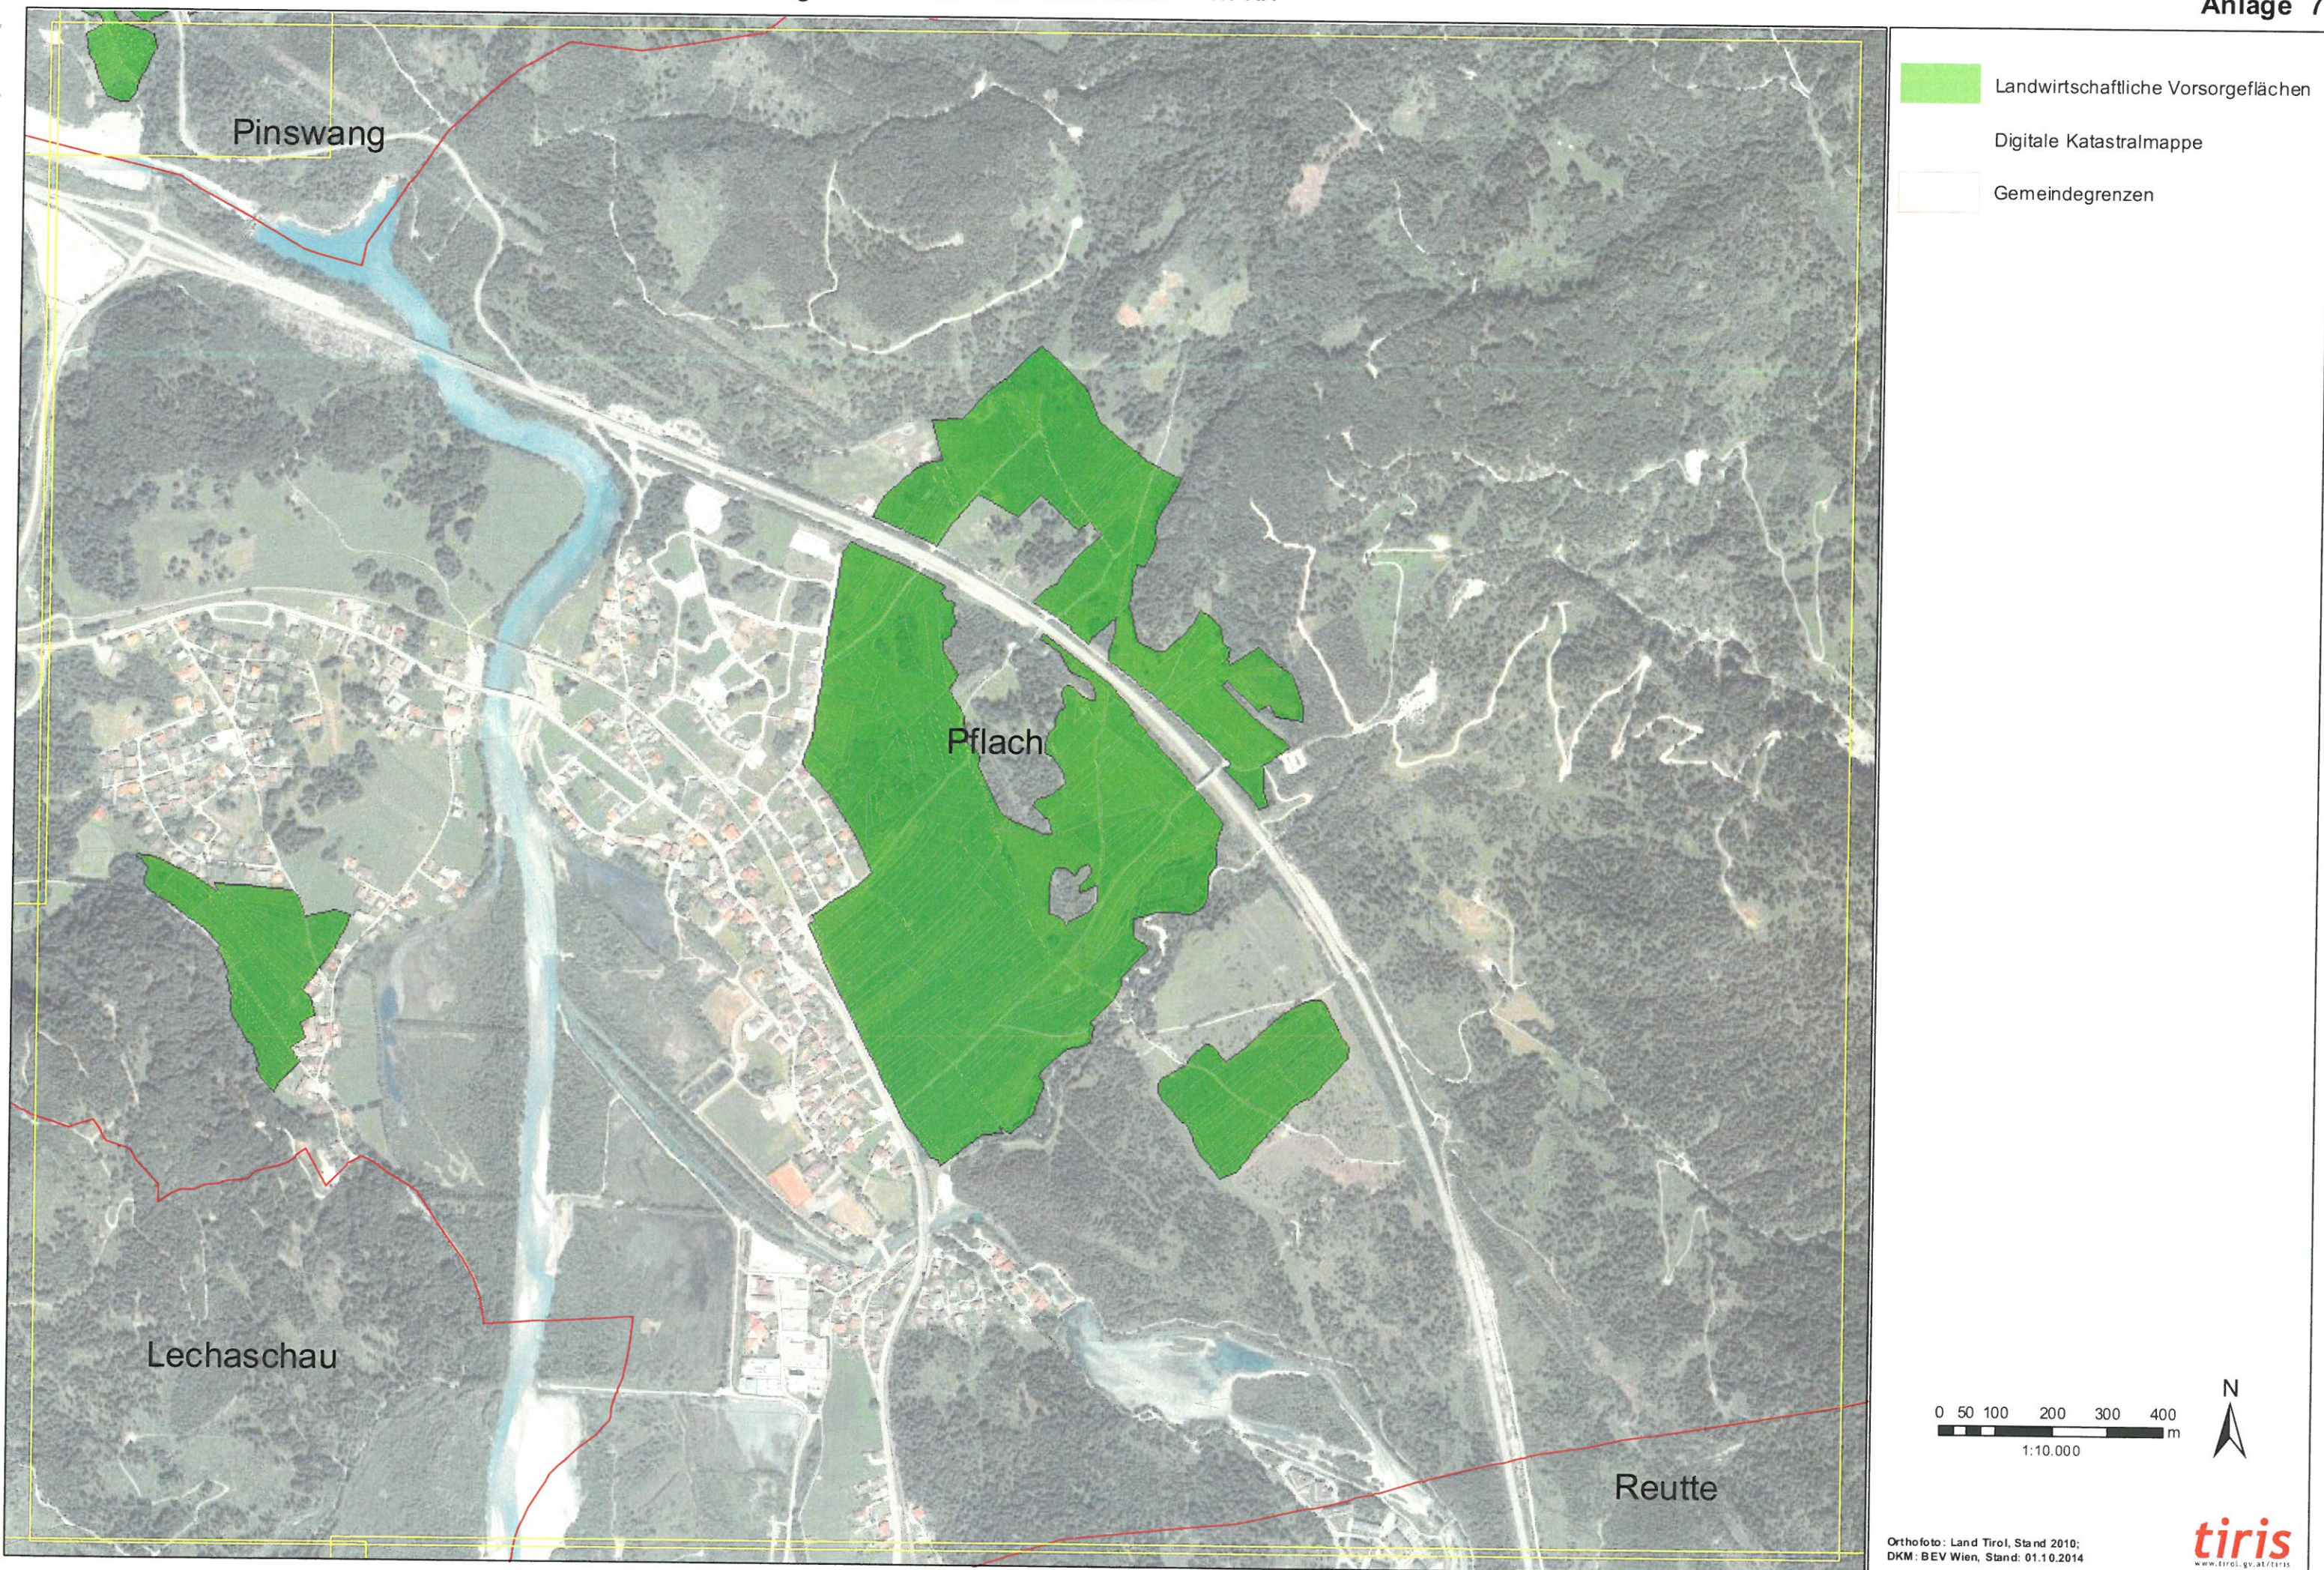

Path: T:\projekte\2015\ez15-09_Reutte\Umgabung_z13_013_Reutte\Umgabung_Anlage1.mxd

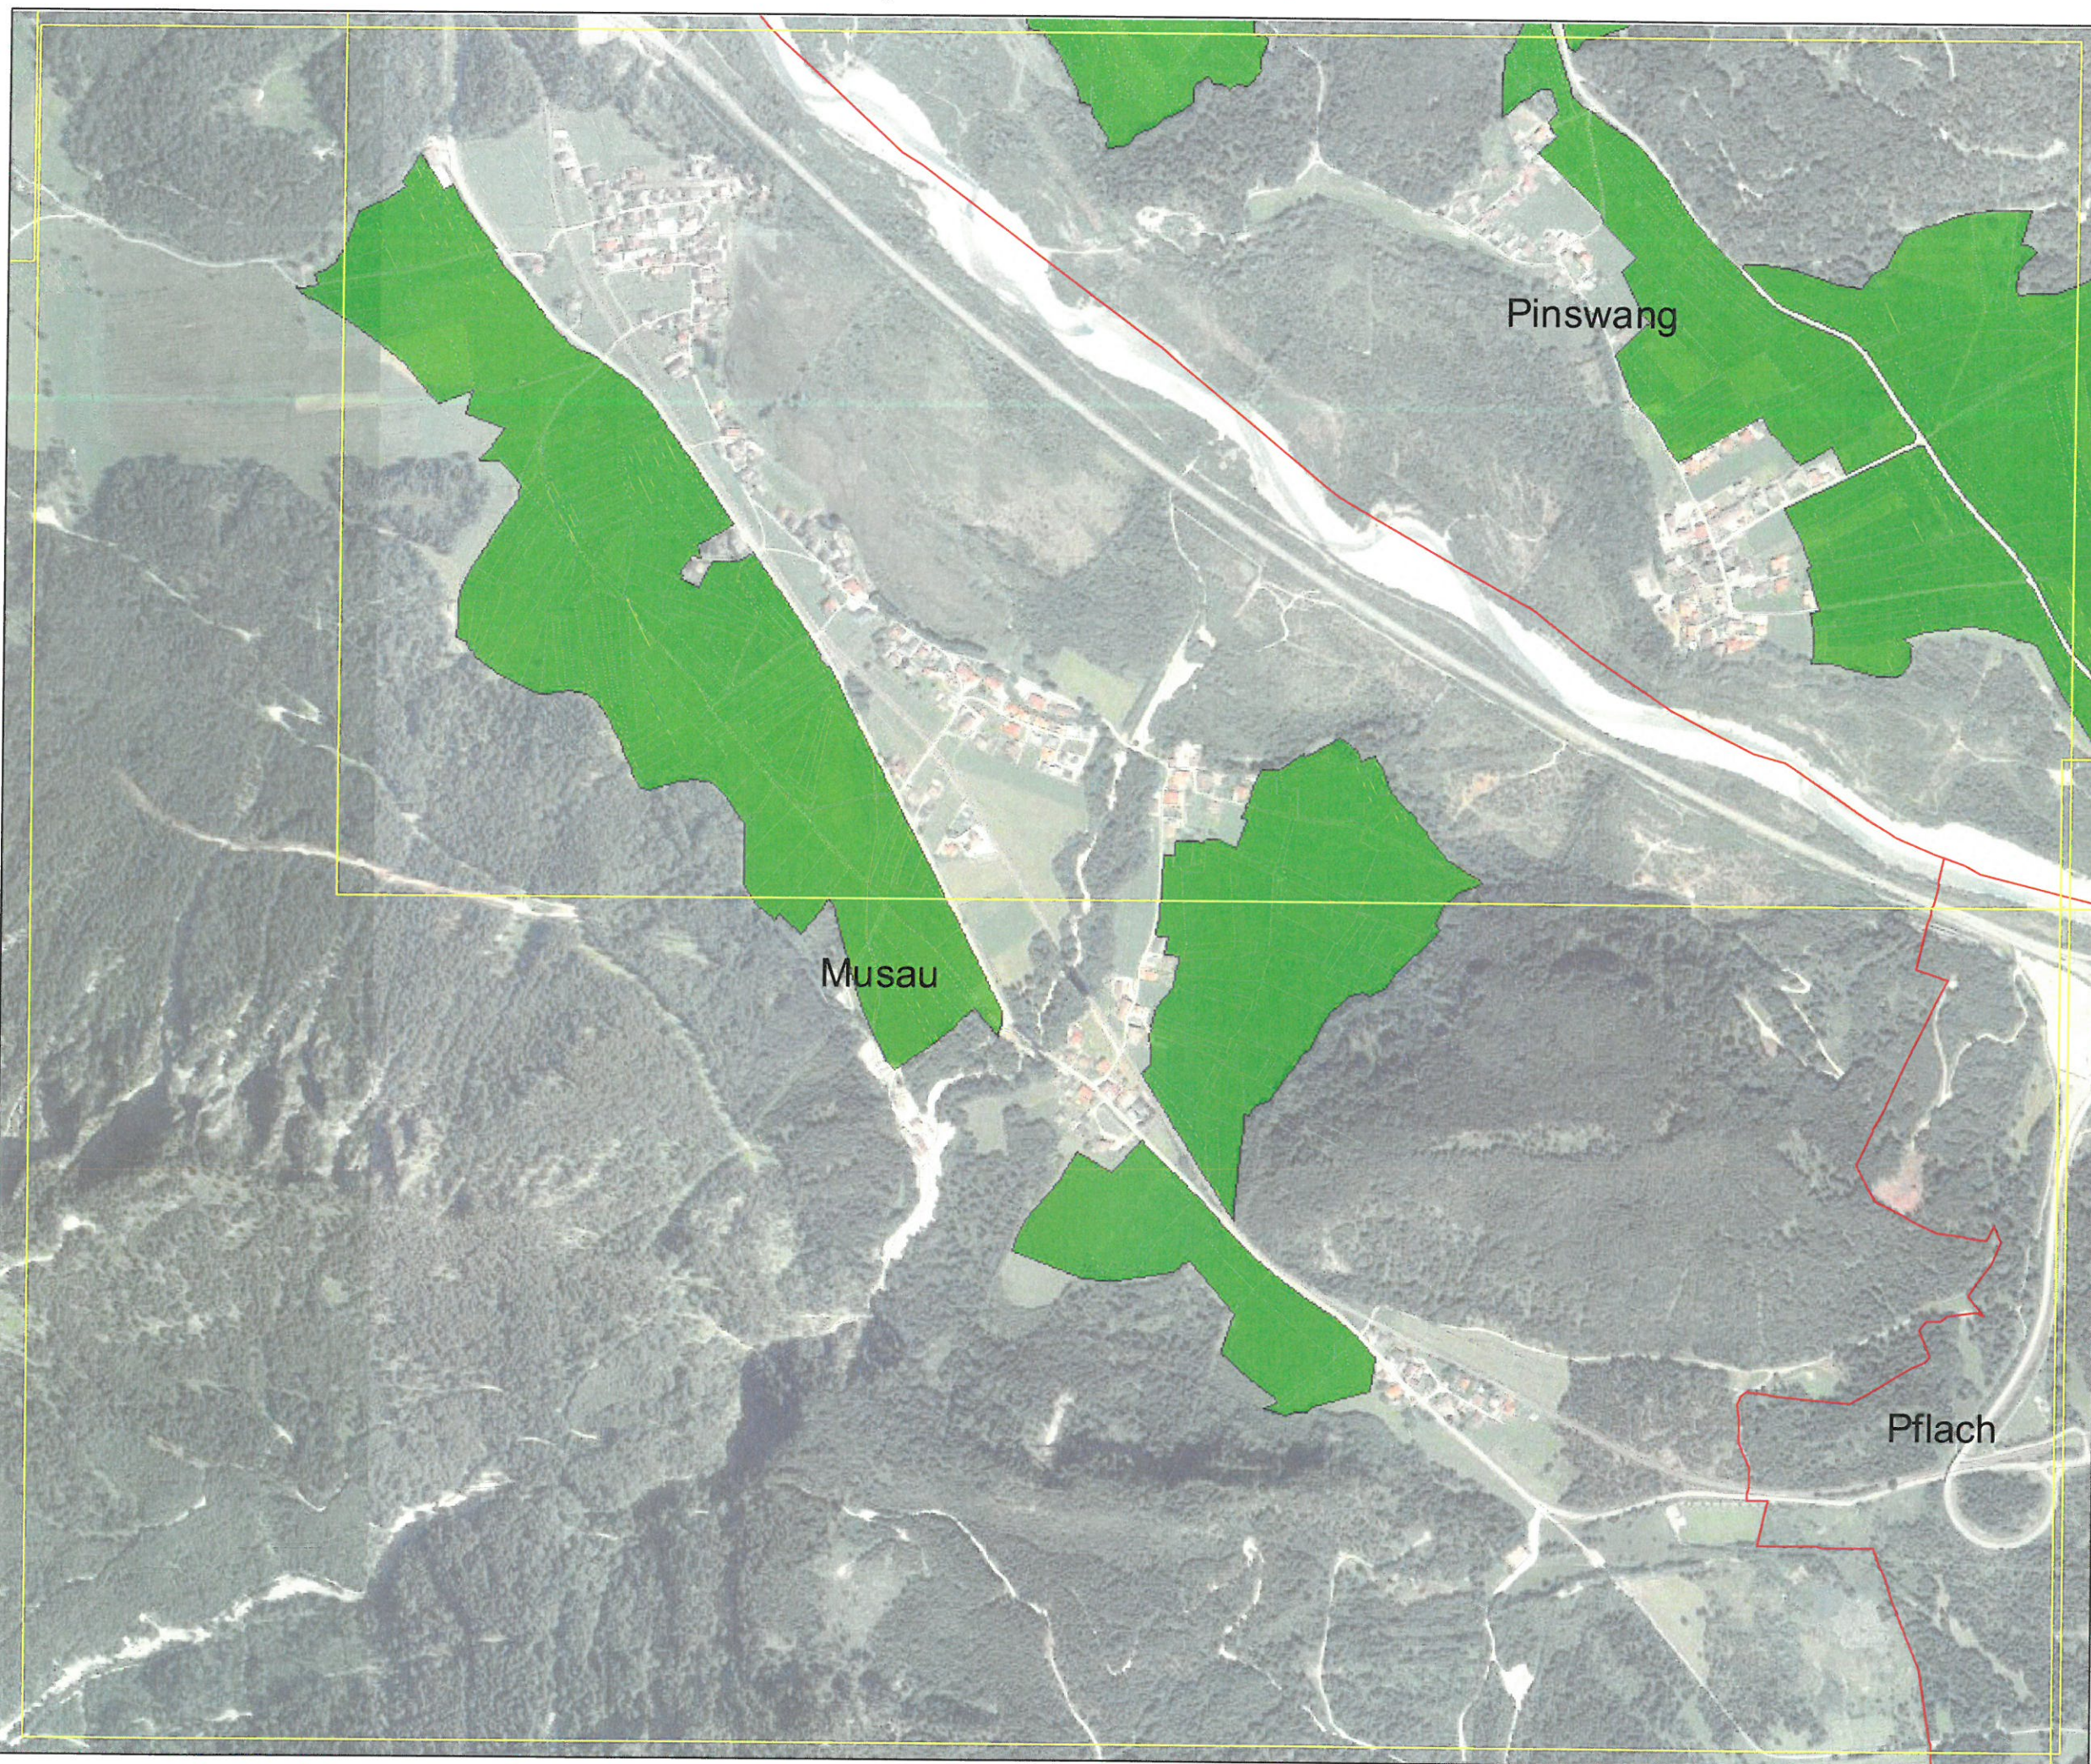

- Landwirtschaftliche Vorsorgeflächen
- Digitale Katastralmappe
- Gemeindegrenzen


0 50 100 200 300 400 m
1:10.000




Orthofoto: Land Tirol, Stand 2010;
DKM: BEV Wien, Stand: 01.10.2014

tiris
www.tirol.gv.at/tiris

Path: T:\proj\m\2015\ez15-09_Reultite u\Umgabung_213_013_Reultite u\Umgabung_Anlage1.mxd

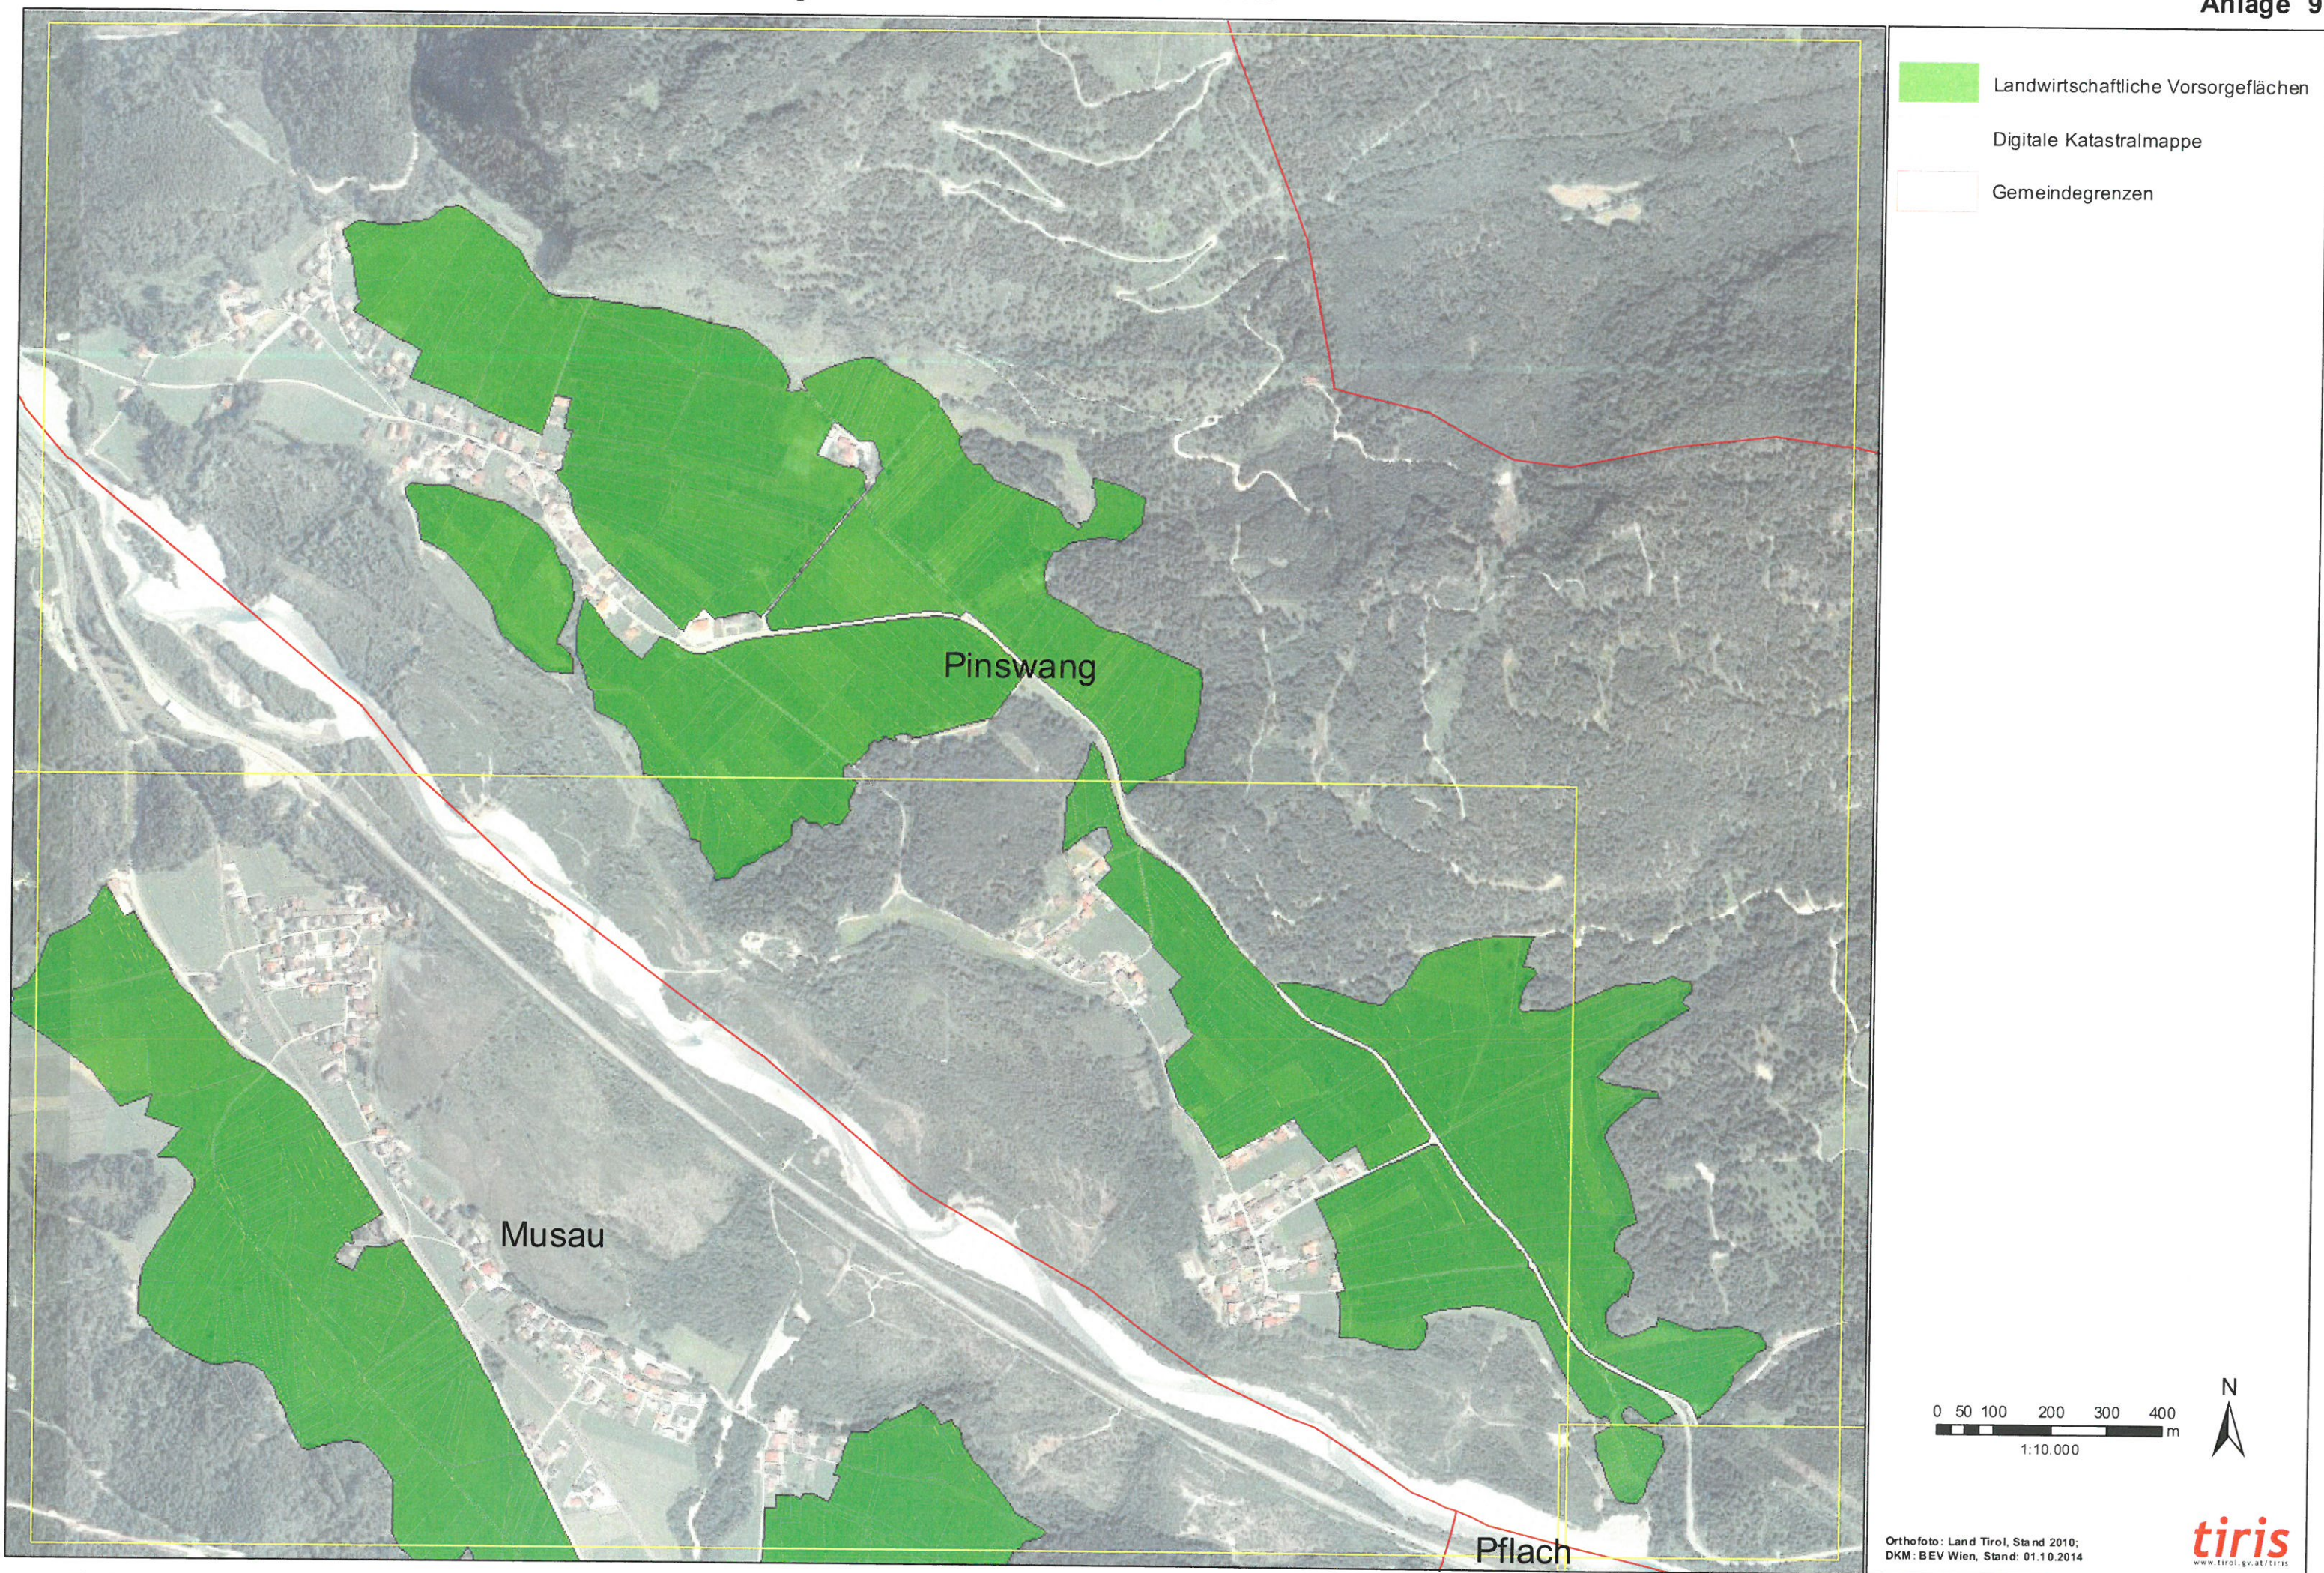

Path: T:\projekte\2015\ez15-09_ReulteuUmgabung_Anlage1.mxd

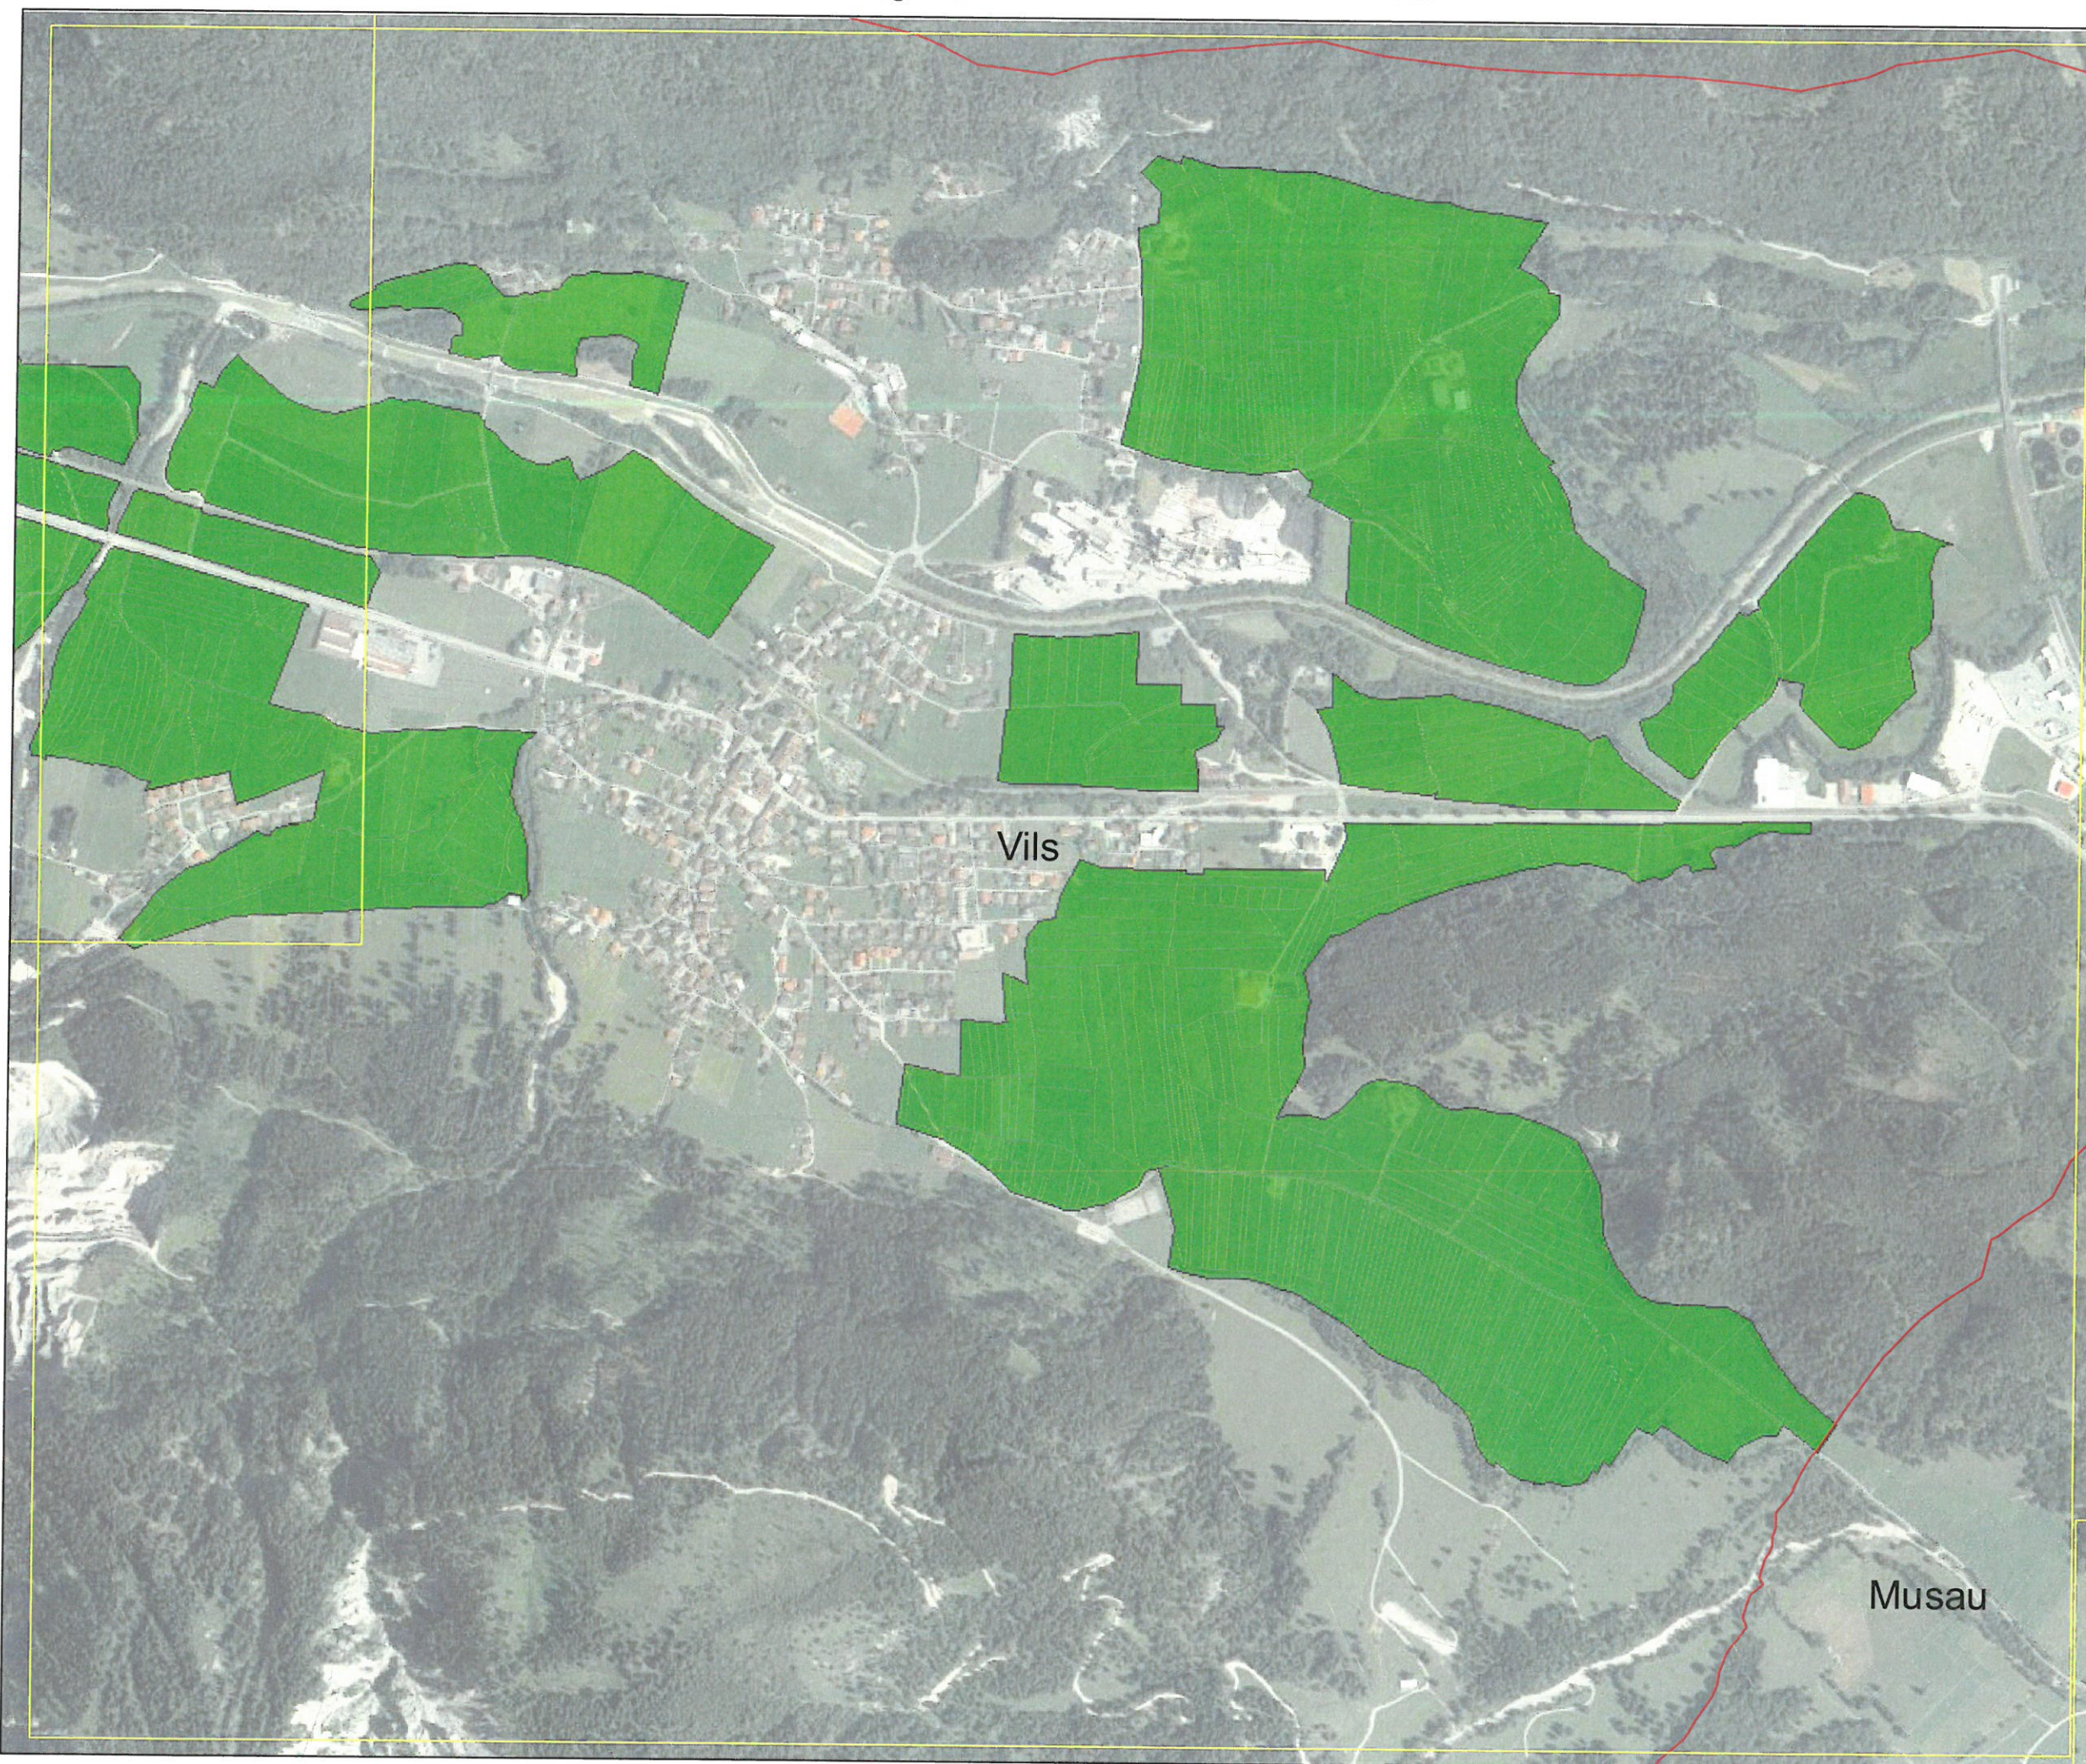

- Landwirtschaftliche Vorsorgeflächen
- Digitale Katastralmappe
- Gemeindegrenzen

0 50 100 200 300 400
m
1:10.000



Orthofoto: Land Tirol, Stand 2010;
DKM: BEV Wien, Stand: 01.10.2014

tiris
www.tirol.gv.at/tiris

Path: T:\proj\oi\cz2015\ez15-09_Reultite u\Umg ebung_ez13_013_Reultite u\Umg ebung_Anlage1.mxd



rain: I:\projekte\2015\15-09_Reulte u Umgebung_213_013_Reulte u Umgebung_Anlage1.mxd